


ZESTAWIENIE WSZYSTKICH POMIESZCZEŃ

KONDYGNACJA	NR	NAZWA POM.	POW.
RZUT PARTERU			
	0.01	WIATROŁAP	4,57
	0.02	POM. TECH.	4,17
	0.03	KORYTARZ	9,24
	0.04	POKÓJ DZIENNY	28,49
	0.05	KUCHNIA	8,53
	0.06	SPIŻARNIA	2,53
	0.07	ŁAZIENKA	3,58
	0.08	POKÓJ	10,37
	0.09	POKÓJ	10,47
	0.10	POKÓJ	11,22
	0.11	ŁAZIENKA	6,42
			99,59 m²

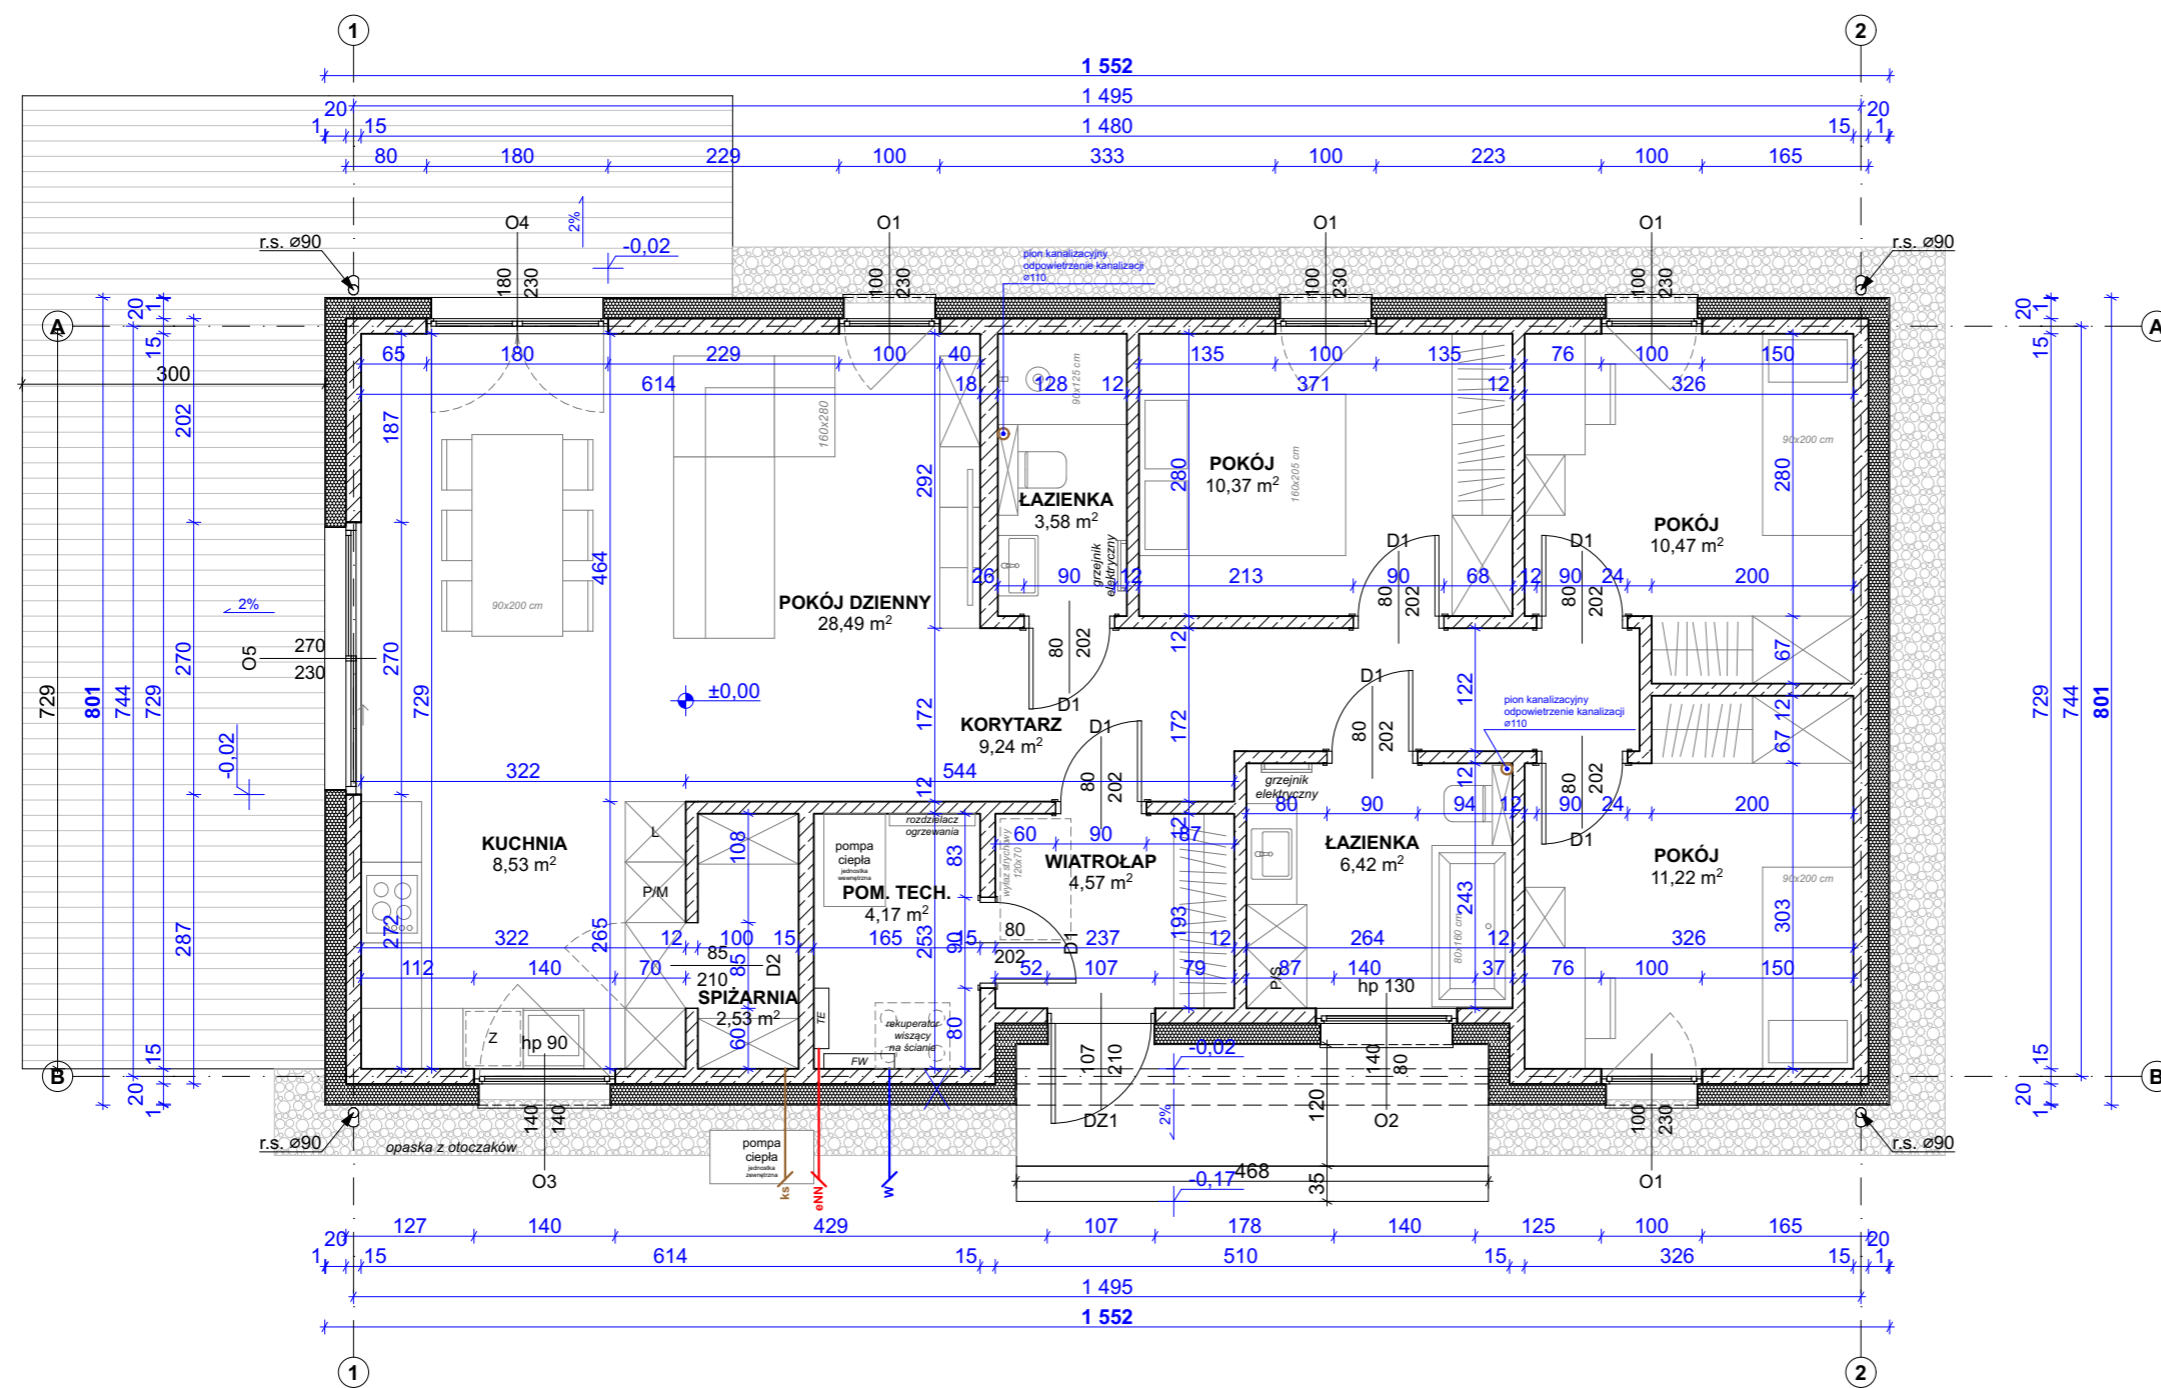

ZAMIERZENIE BUDOWLANE:		
FH100		
FAZA PROJEKTU: PROJEKT ARCHITEKTONICZNO-BUDOWLANY		
BRANŻA: ARCHITEKTURA		
TYTUŁ RYSUNKU:		
RZUT PARTERU		
FORMAT: A3 (297 x 420 mm)	SKALA: 1:75	NUMER RYS.: A.01