


ZESTAWIENIE WSZYSTKICH POMIESZCZEŃ

KONDYGNACJA	NR	NAZWA POM.	POW.
RZUT PARTERU			
	0.01	WIATROŁAP	5,46
	0.02	POM. TECH.	3,92
	0.03	KORYTARZ	11,66
	0.04	SPIŻARNIA	2,00
	0.05	KUCHNIA	10,28
	0.06	POKÓJ DZIENNY Z JADALNIĄ	31,78
	0.07	ŁAZIENKA	5,64
	0.08	POKÓJ	8,55
	0.09	POKÓJ	11,86
	0.10	POKÓJ	10,86
	0.11	POKÓJ	11,58
	0.12	ŁAZIENKA	6,45
			120,04 m²

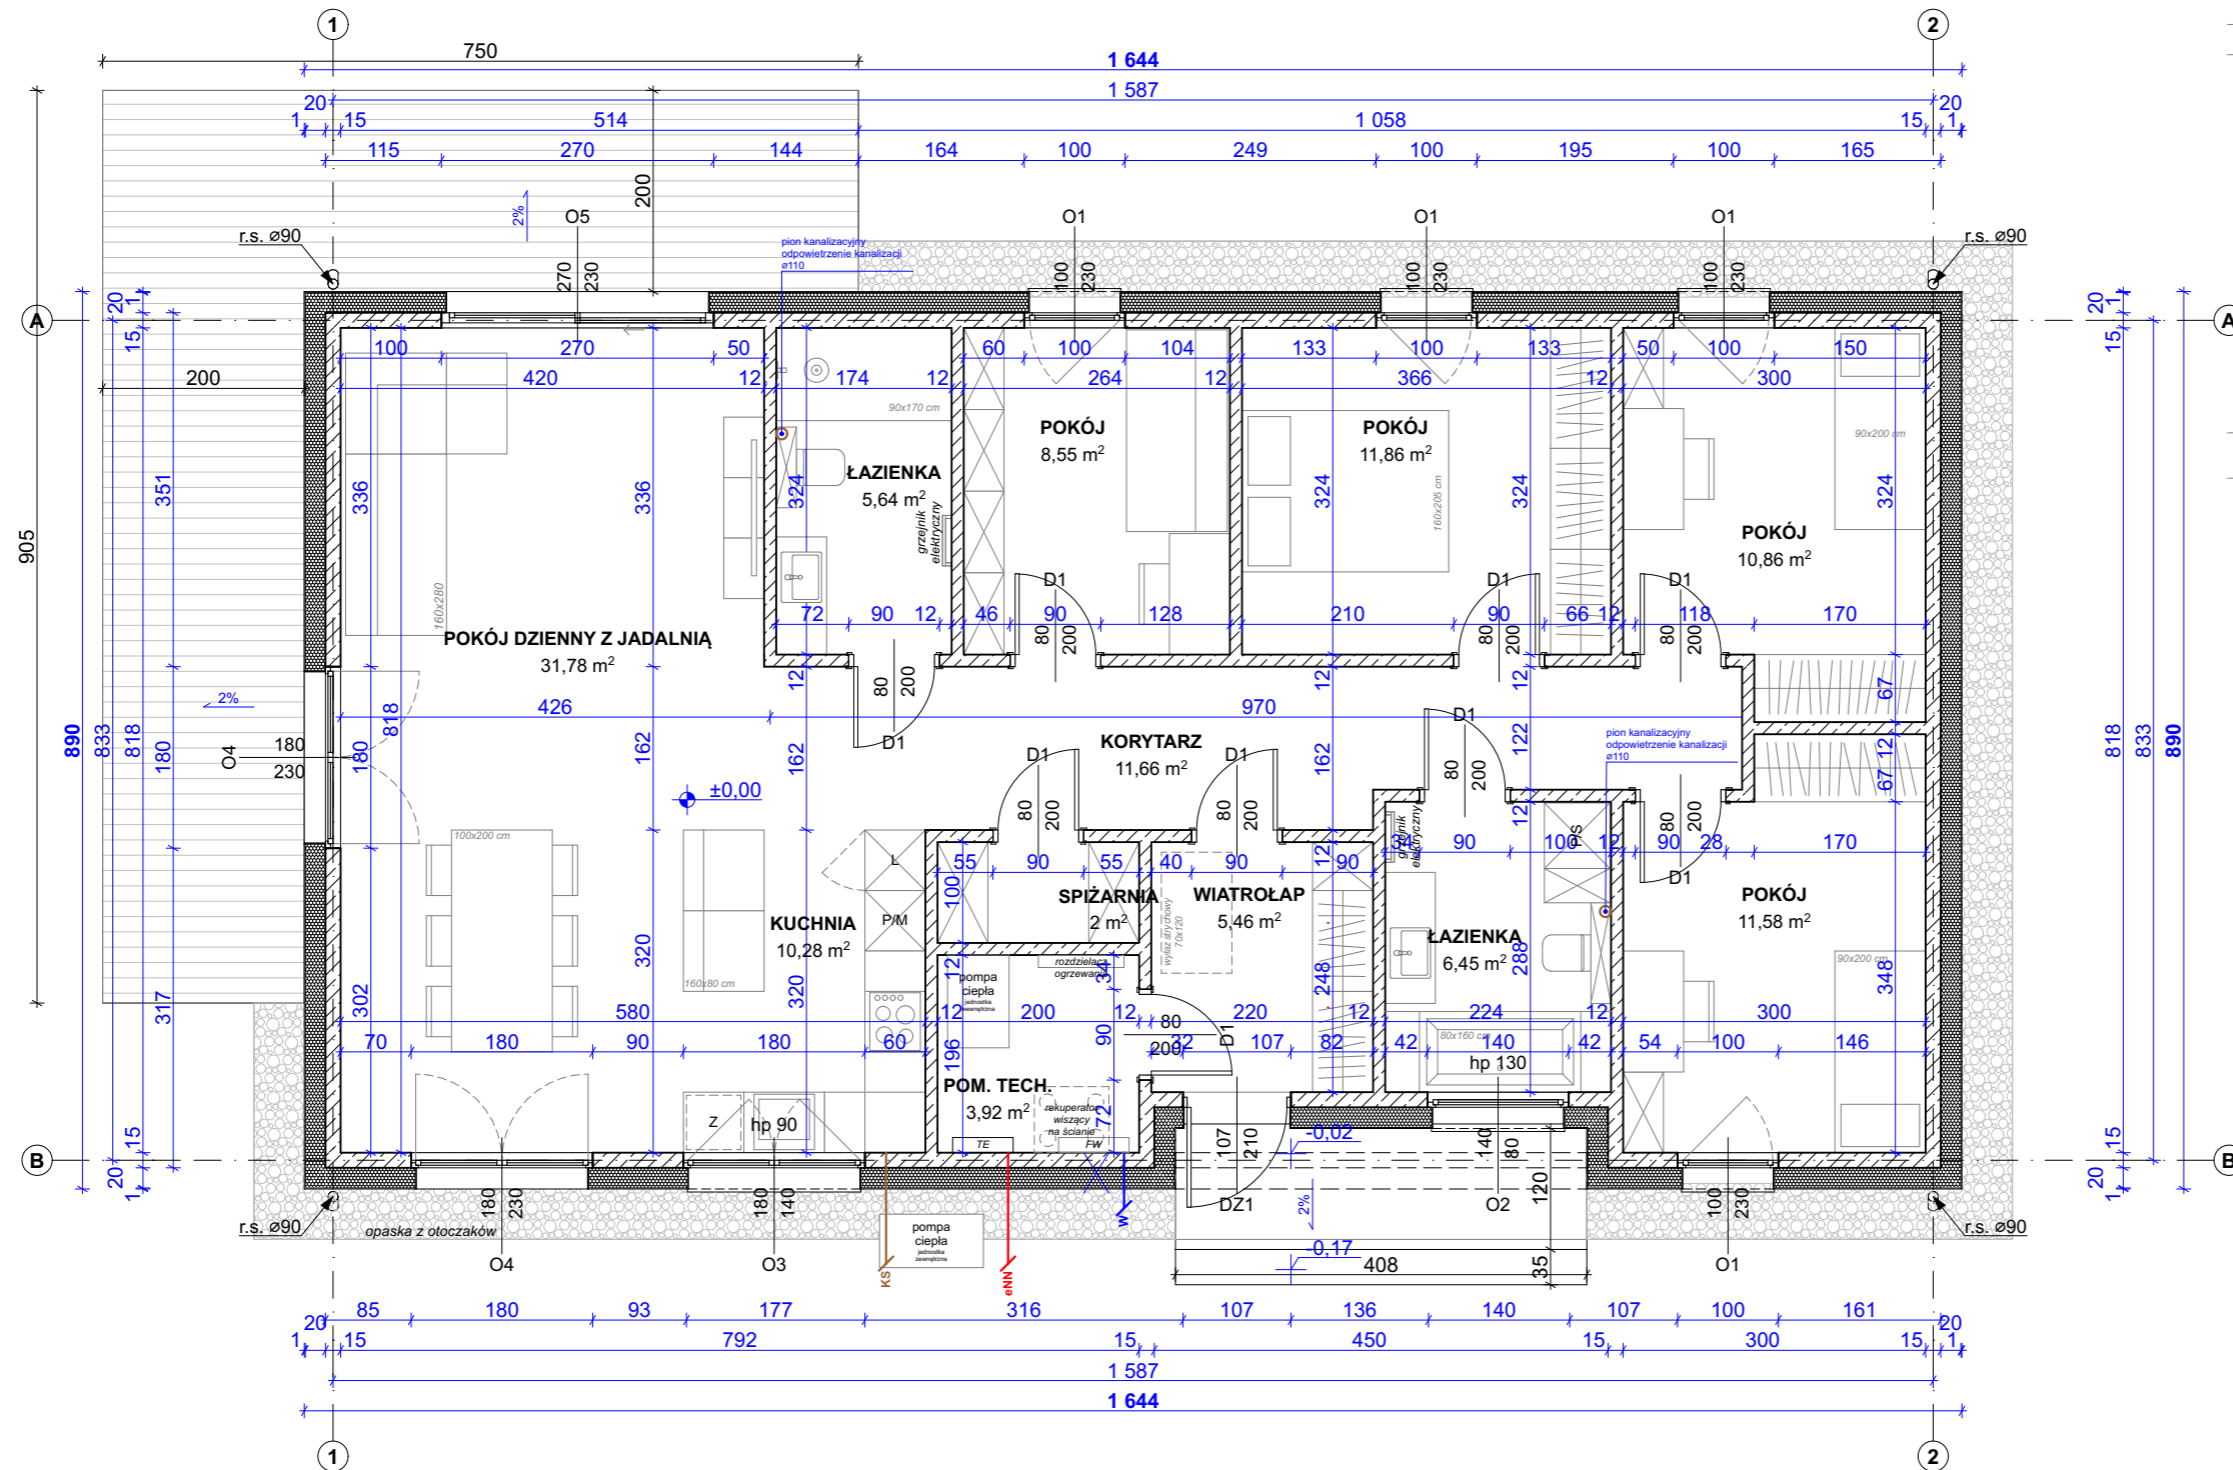

ZAMIERZENIE BUDOWLANE:		
FH120		
FAZA PROJEKTU: PROJEKT ARCHITEKTONICZNO-BUDOWLANY		
BRANŻA: ARCHITEKTURA		
TYTUŁ RYSUNKU:		
RZUT PARTERU		
FORMAT: A3 (297 x 420 mm)	SKALA: 1:75	NUMER RYS.: A.01