


ZESTAWIENIE WSZYSTKICH POMIESZCZEŃ			
KONDYGNACJA	NR	NAZWA POM.	POW.
RZUT PARTERU			
	0.01	WIATROLAP	5,34
	0.02	KORYTARZ	6,00
	0.03	SALON Z JADALNIĄ I KUCHNIĄ	39,42
	0.04	POM. TECH.	4,93
	0.05	GABINET	9,93
	0.06	TOALETA	2,42
			68,04 m²
RZUT PODDASZA			
	1.01	KORYTARZ	12,56
	1.02	POM. TECH.	3,77
	1.03	POKÓJ NR 1	10,14
	1.04	POKÓJ NR 2	10,38
	1.05	ŁAZIENKA	6,80
	1.06	SYPIALNIA GŁÓWNA	11,86
	1.07	GARDEROBA	4,24
	1.08	ŁAZIENKA	3,94
			63,69 m²
			131,73 m²



ZAMIERZENIE BUDOWLANE:		
FS130A		
FAZA PROJEKTU: PROJEKT ARCHITEKTONICZNO-BUDOWLANY		
BRANŻA: ARCHITEKTURA		
TYTUŁ RYSUNKU:		
RZUT PARTERU		
FORMAT:	SKALA:	NUMER RYS.:
A3 (297 x 420 mm)	1:75	A.01

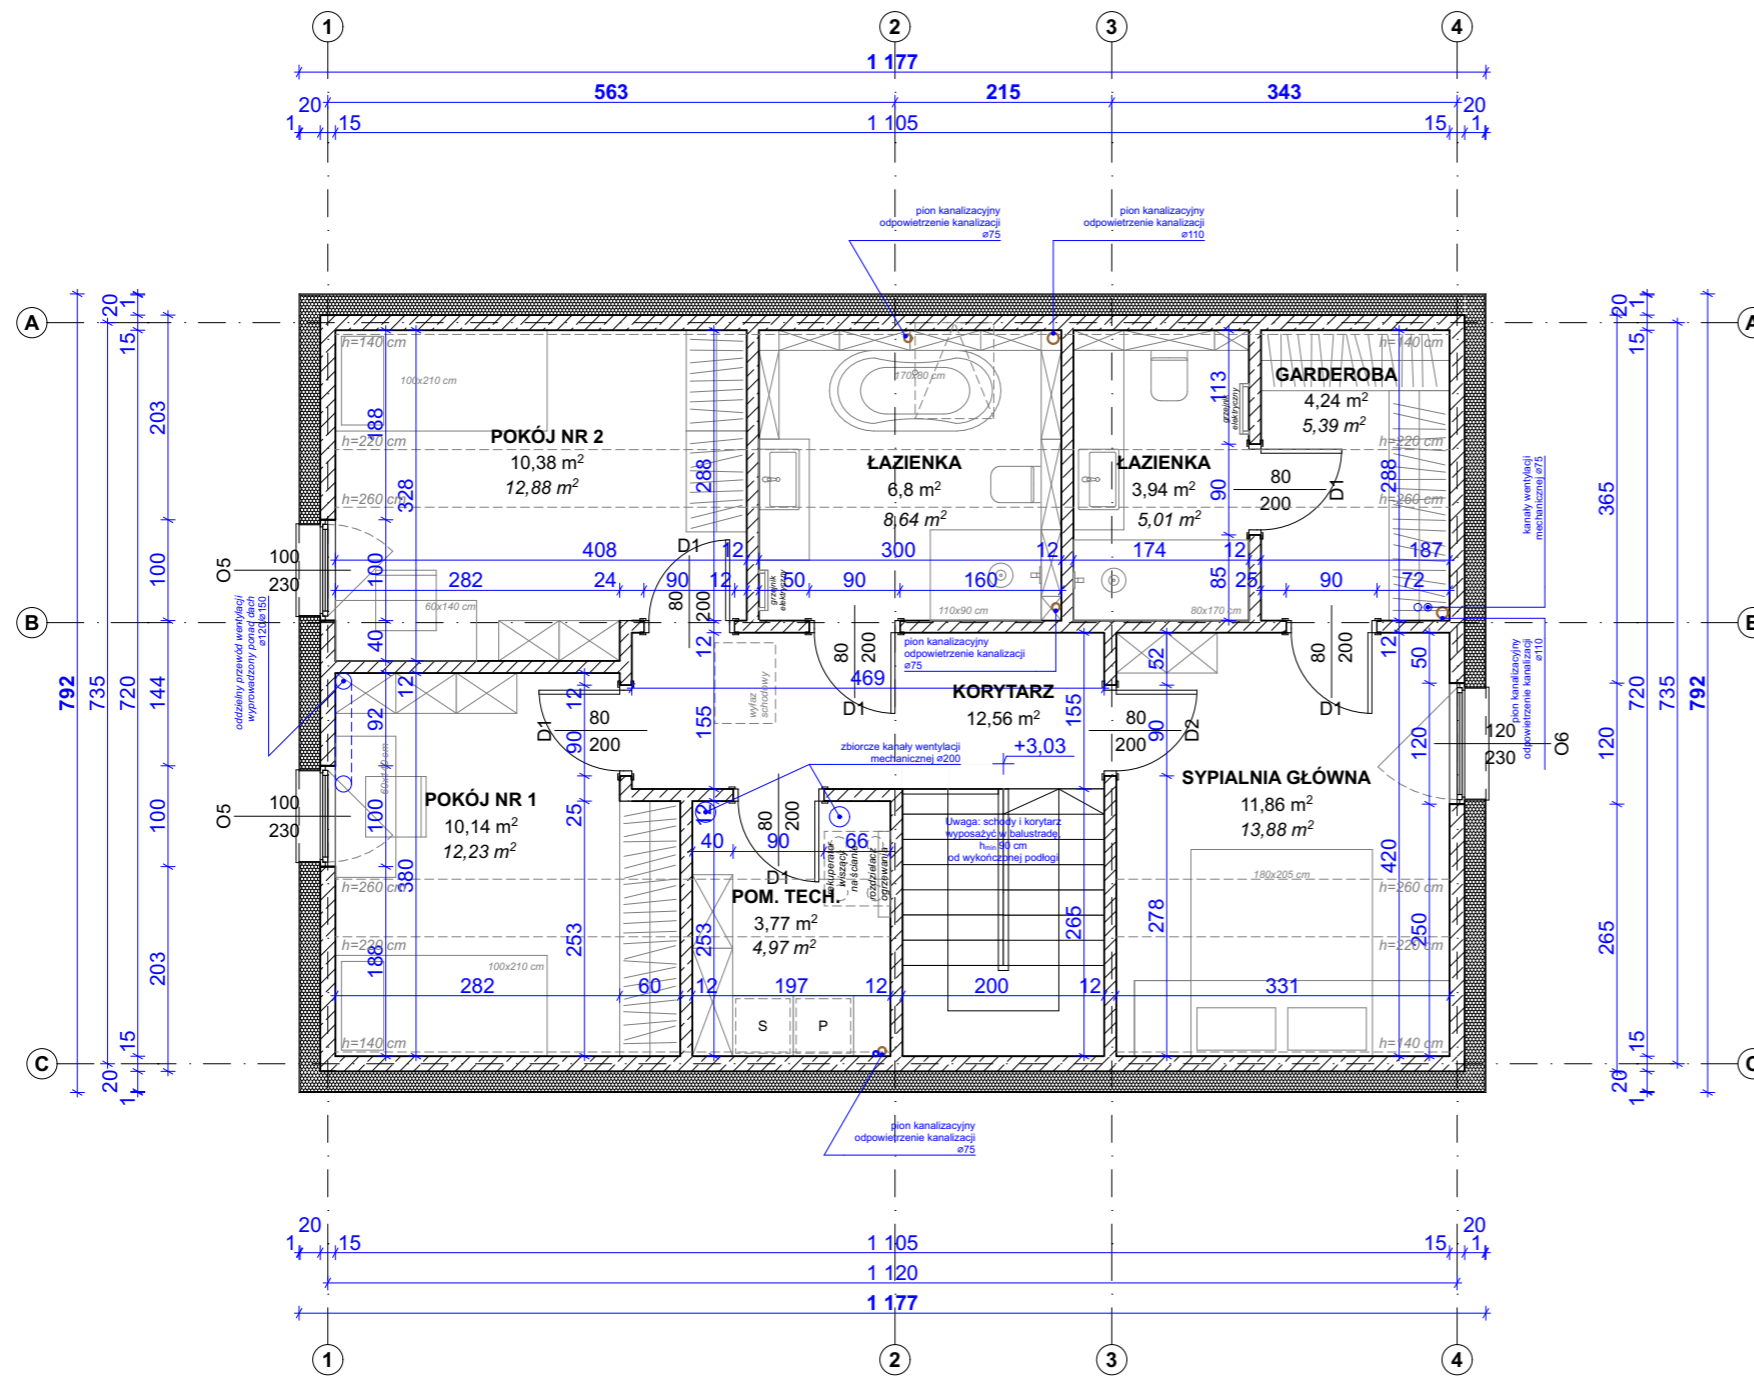

ZESTAWIENIE WSZYSTKICH POMIESZCZEŃ

KONDYGNACJA	NR	NAZWA POM.	POW.
RZUT PARTERU			
	0.01	WIATROLAP	5,34
	0.02	KORYTARZ	6,00
	0.03	SALON Z JADALNIĄ I KUCHNIĄ	39,42
	0.04	POM. TECH.	4,93
	0.05	GABINET	9,93
	0.06	TOALETA	2,42
			68,04 m²

RZUT PODDASZA			
	1.01	KORYTARZ	12,56
	1.02	POM. TECH.	3,77
	1.03	POKÓJ NR 1	10,14
	1.04	POKÓJ NR 2	10,38
	1.05	ŁAZIENKA	6,80
	1.06	SYPIALNIA GŁÓWNA	11,86
	1.07	GARDEROBA	4,24
	1.08	ŁAZIENKA	3,94
			63,69 m²
			131,73 m²



ZAMIERZENIE BUDOWLANE:		
FS130A		
FAZA PROJEKTU: PROJEKT ARCHITEKTONICZNO-BUDOWLANY		
BRANŻA: ARCHITEKTURA		
TYTUŁ RYSUNKU:		
RZUT PODDASZA		
FORMAT: A3 (297 x 420 mm)	SKALA: 1:75	NUMER RYS.: A.02