


1

1

2

2

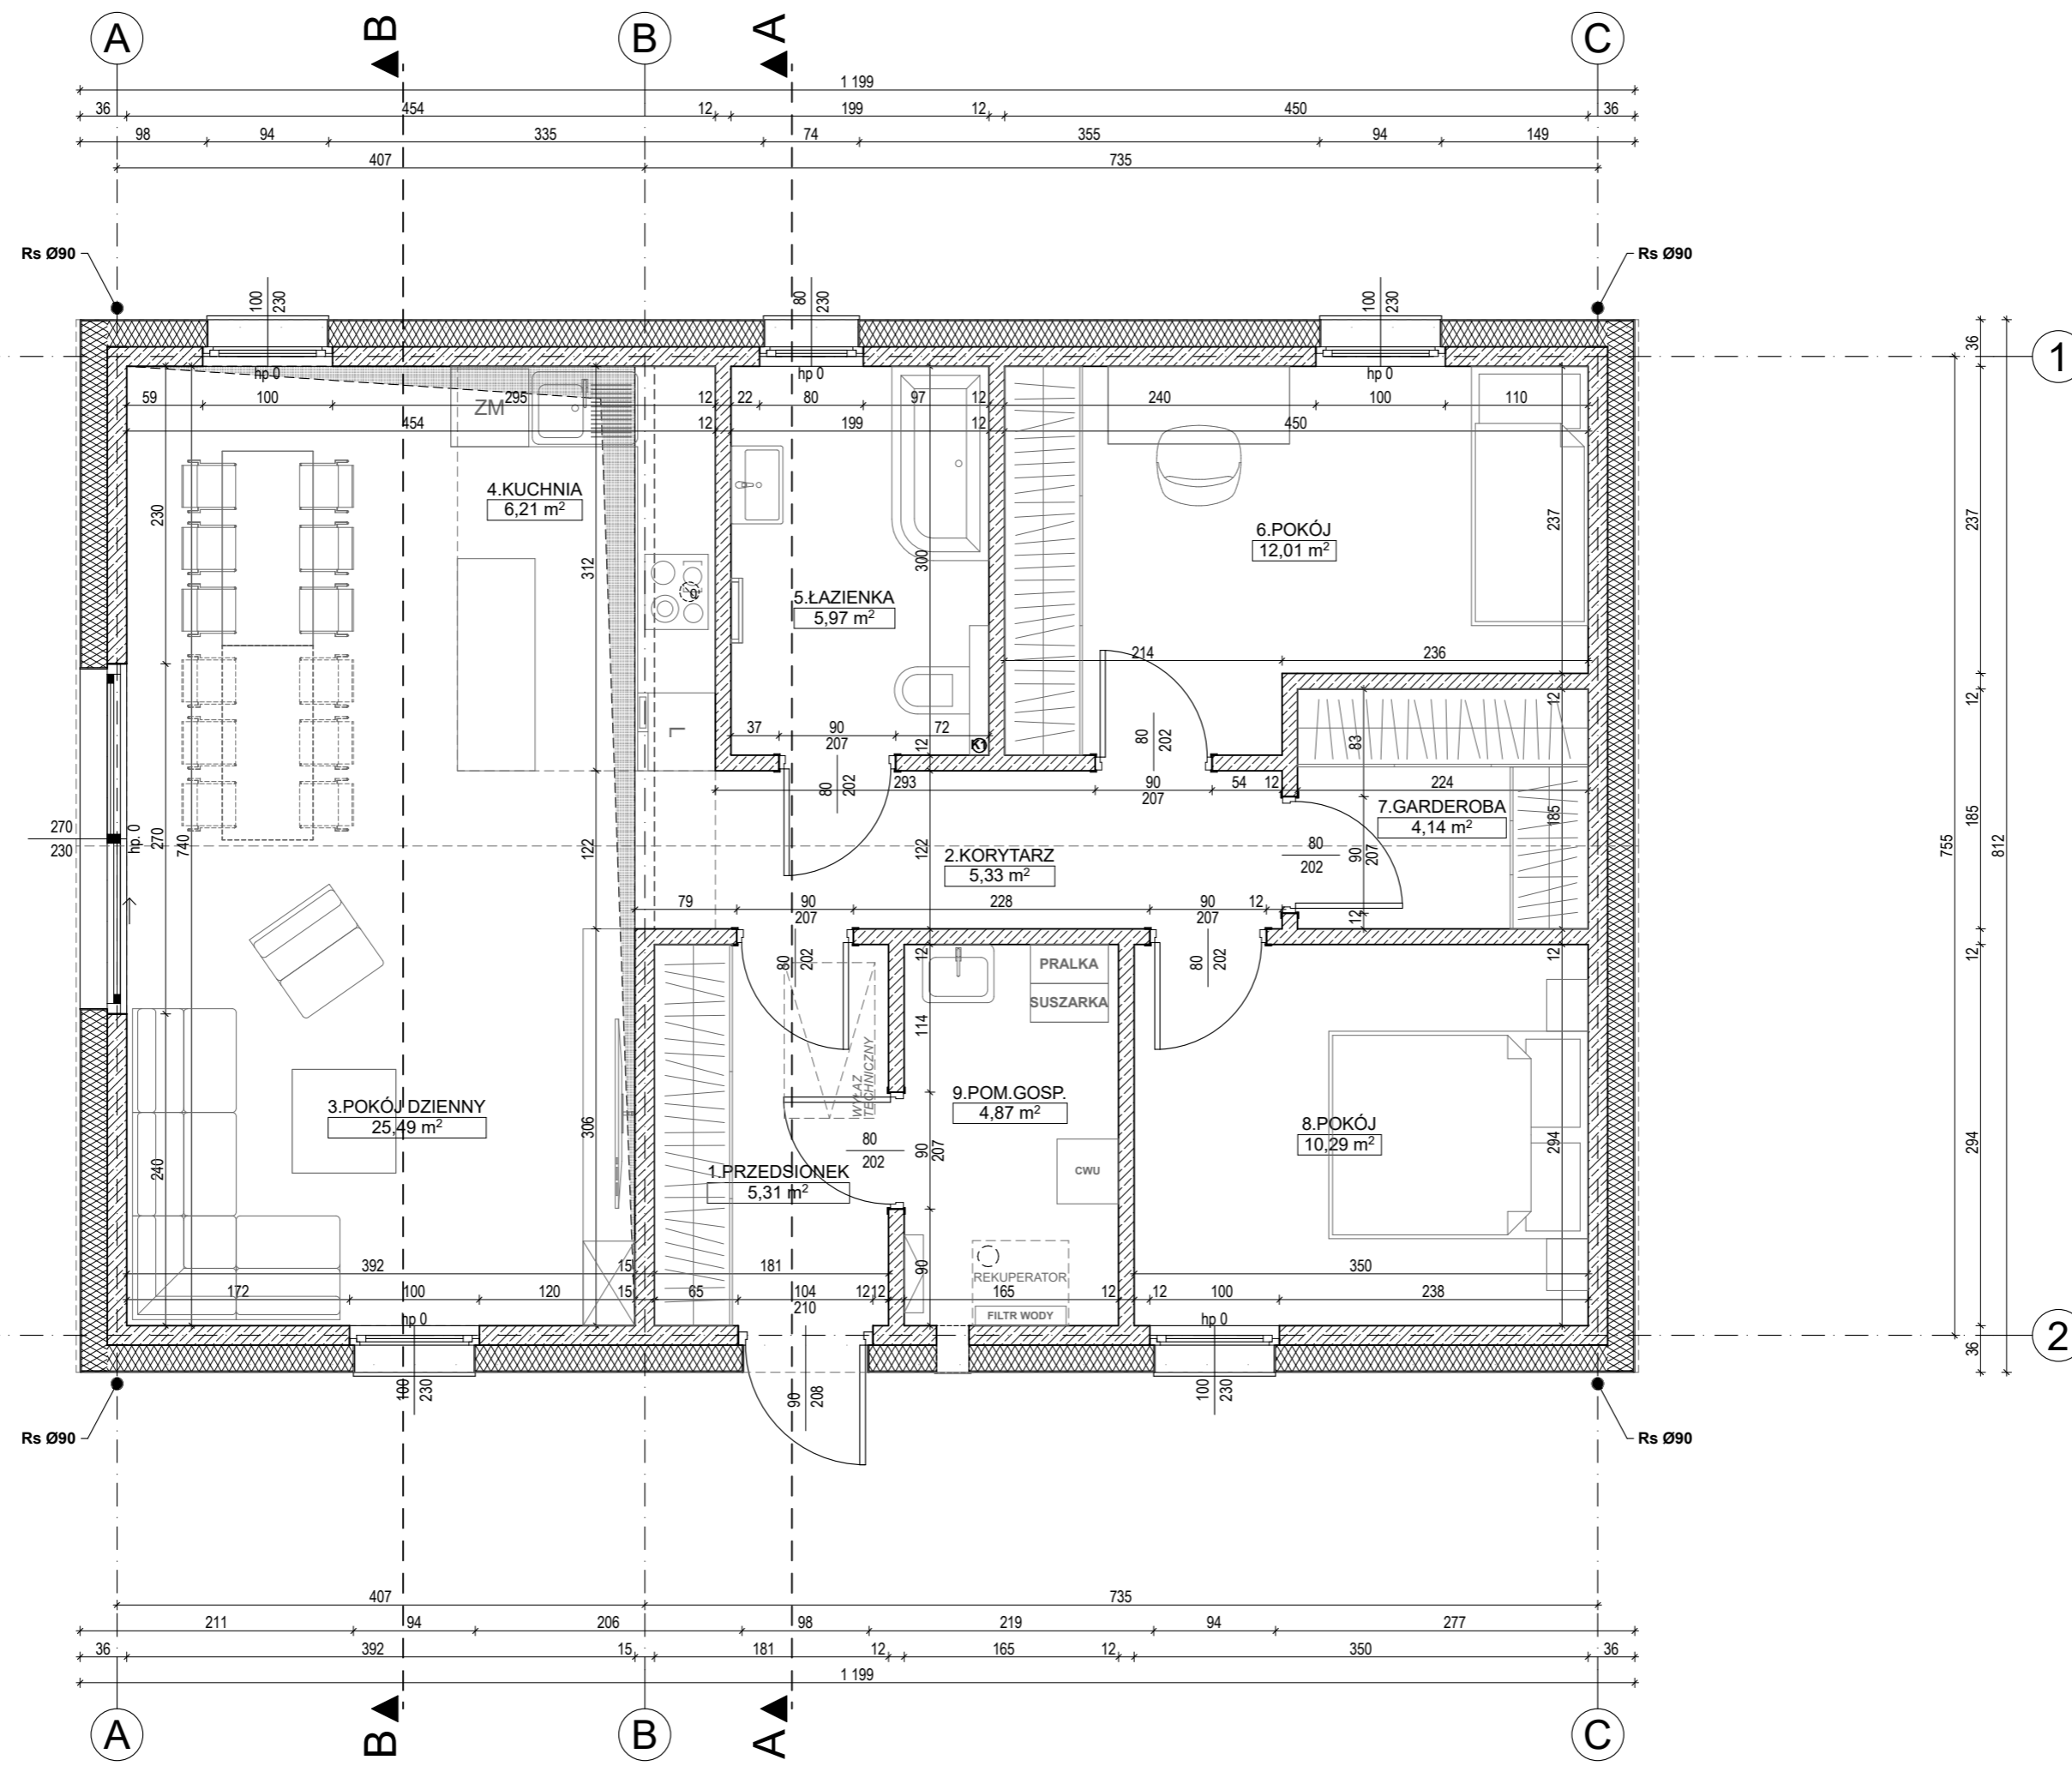

Powierzchnia użytkowa: 79,62m²

TYP P80-B