


# TYP P100-D

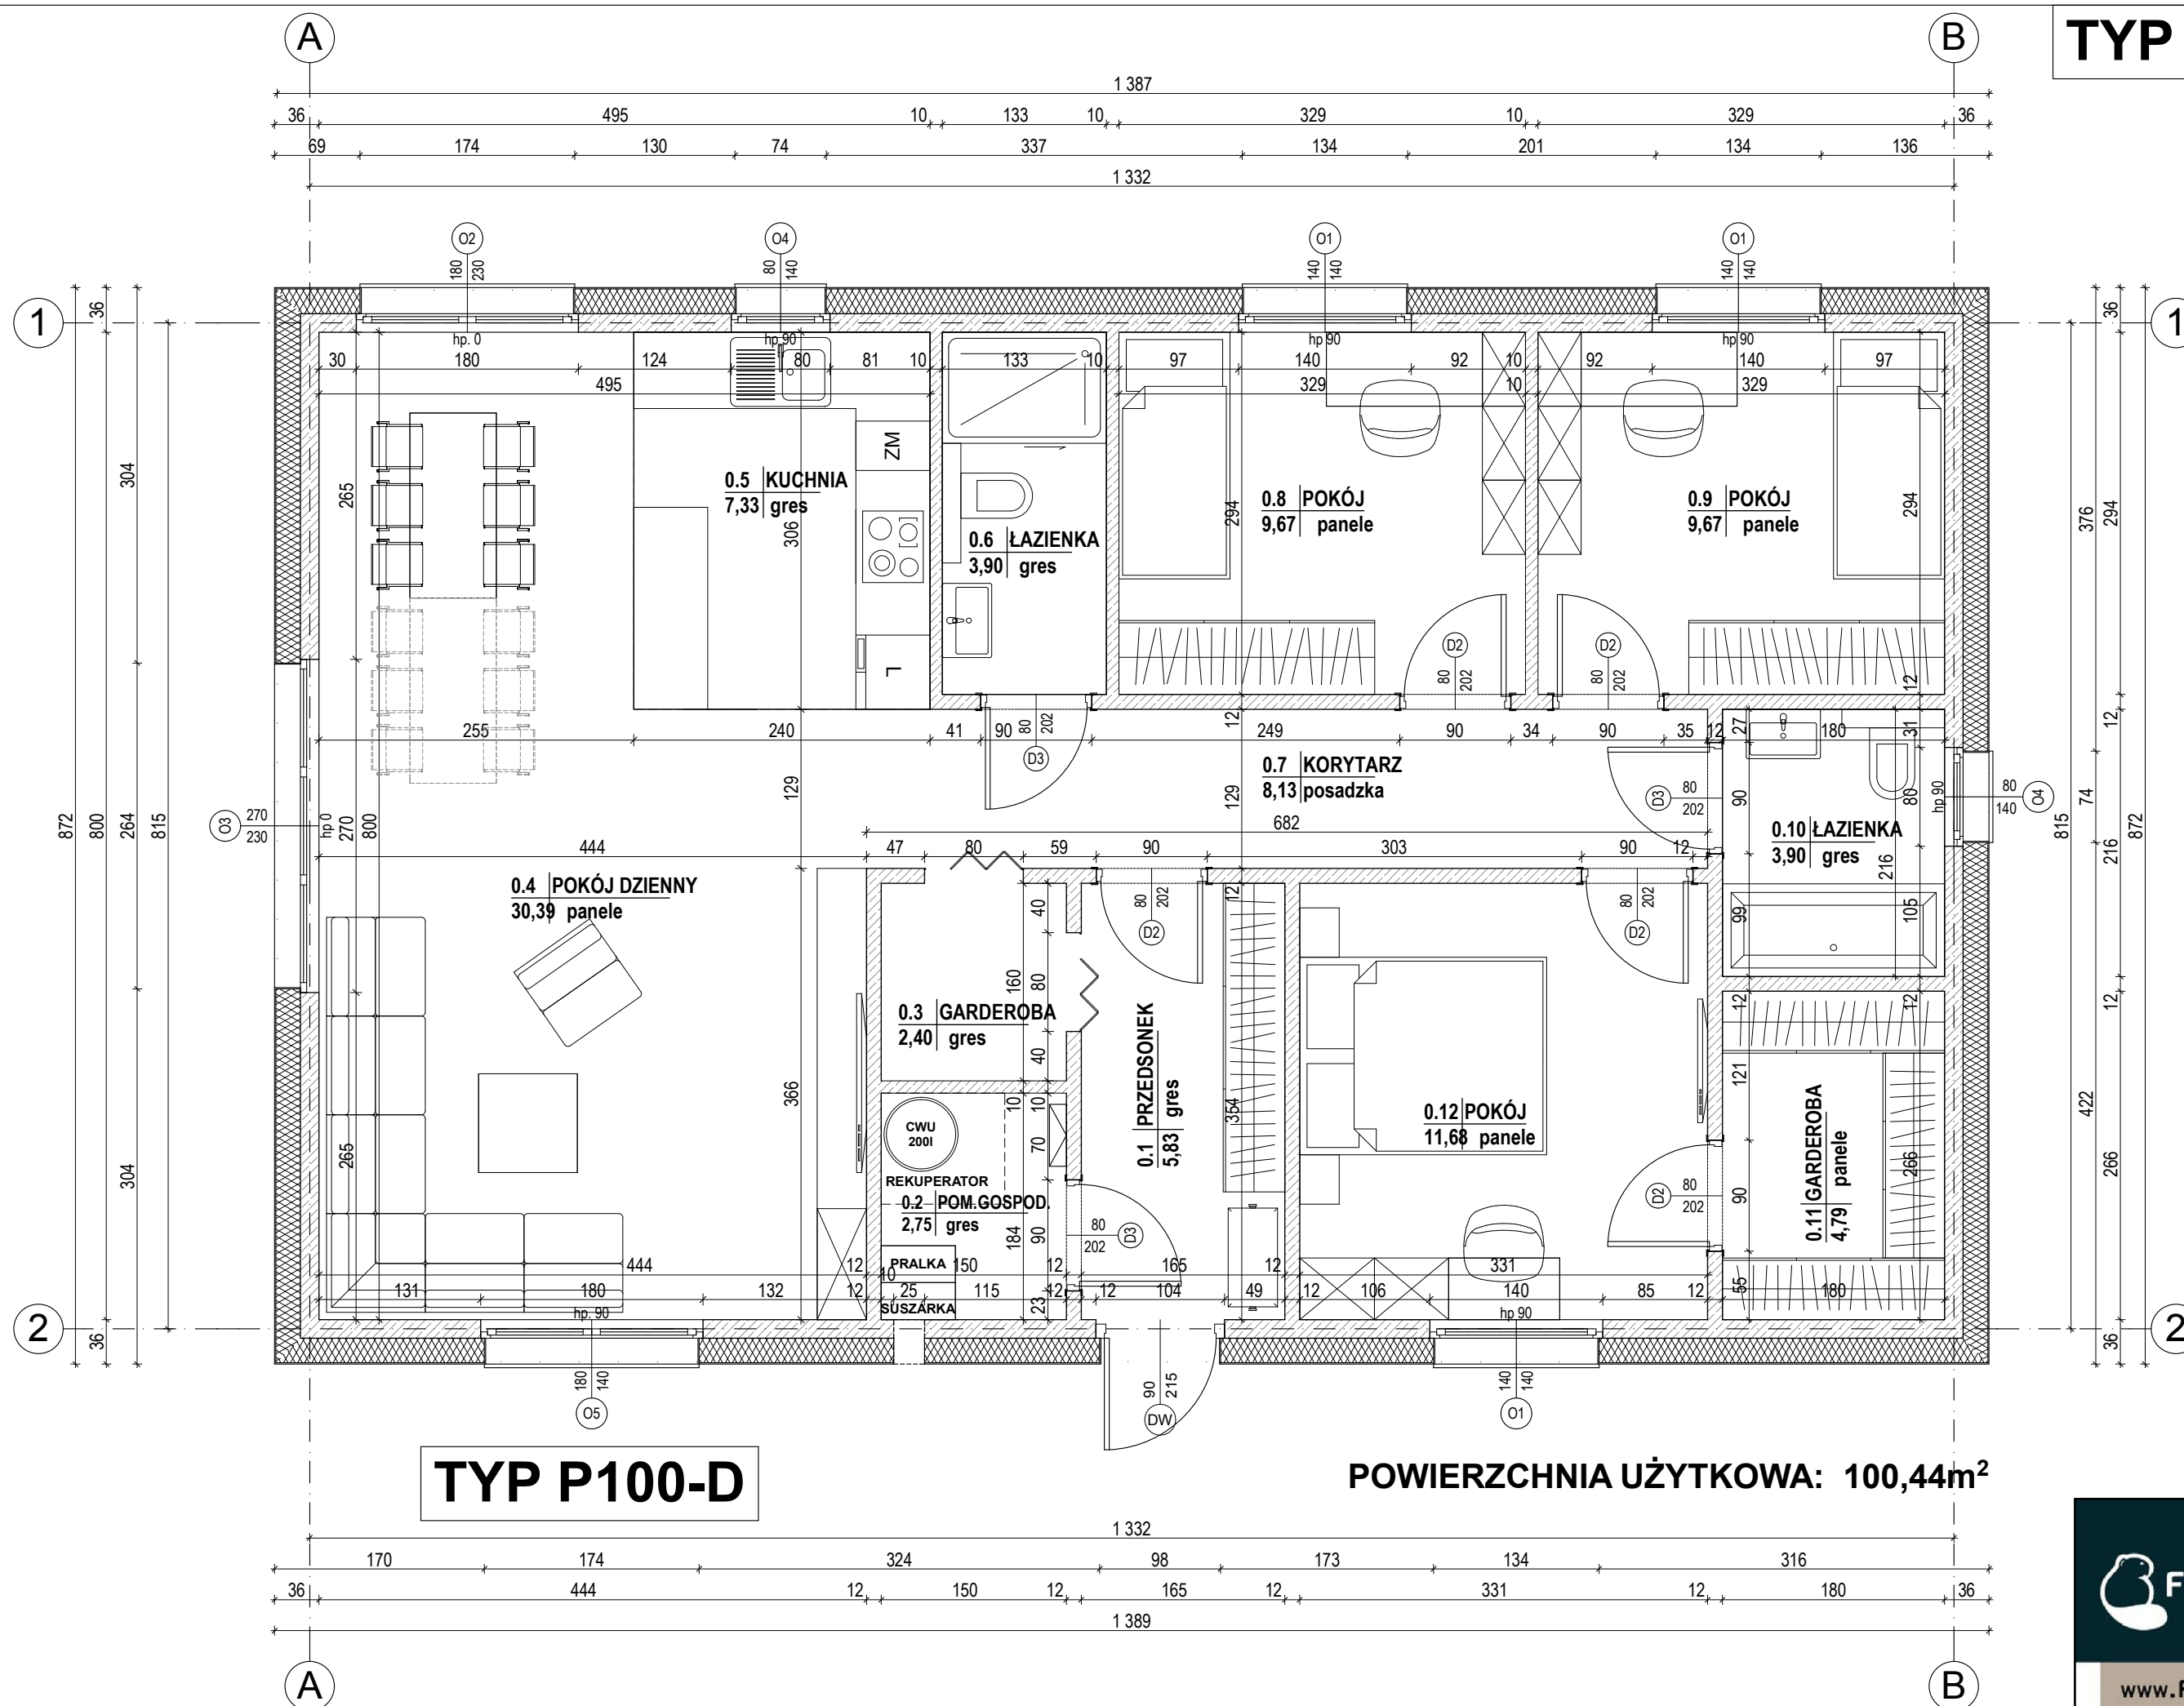

**TYP P100-D**

**POWIERZCHNIA UŻYTKOWA: 100,44m<sup>2</sup>**