


TYP P100-E

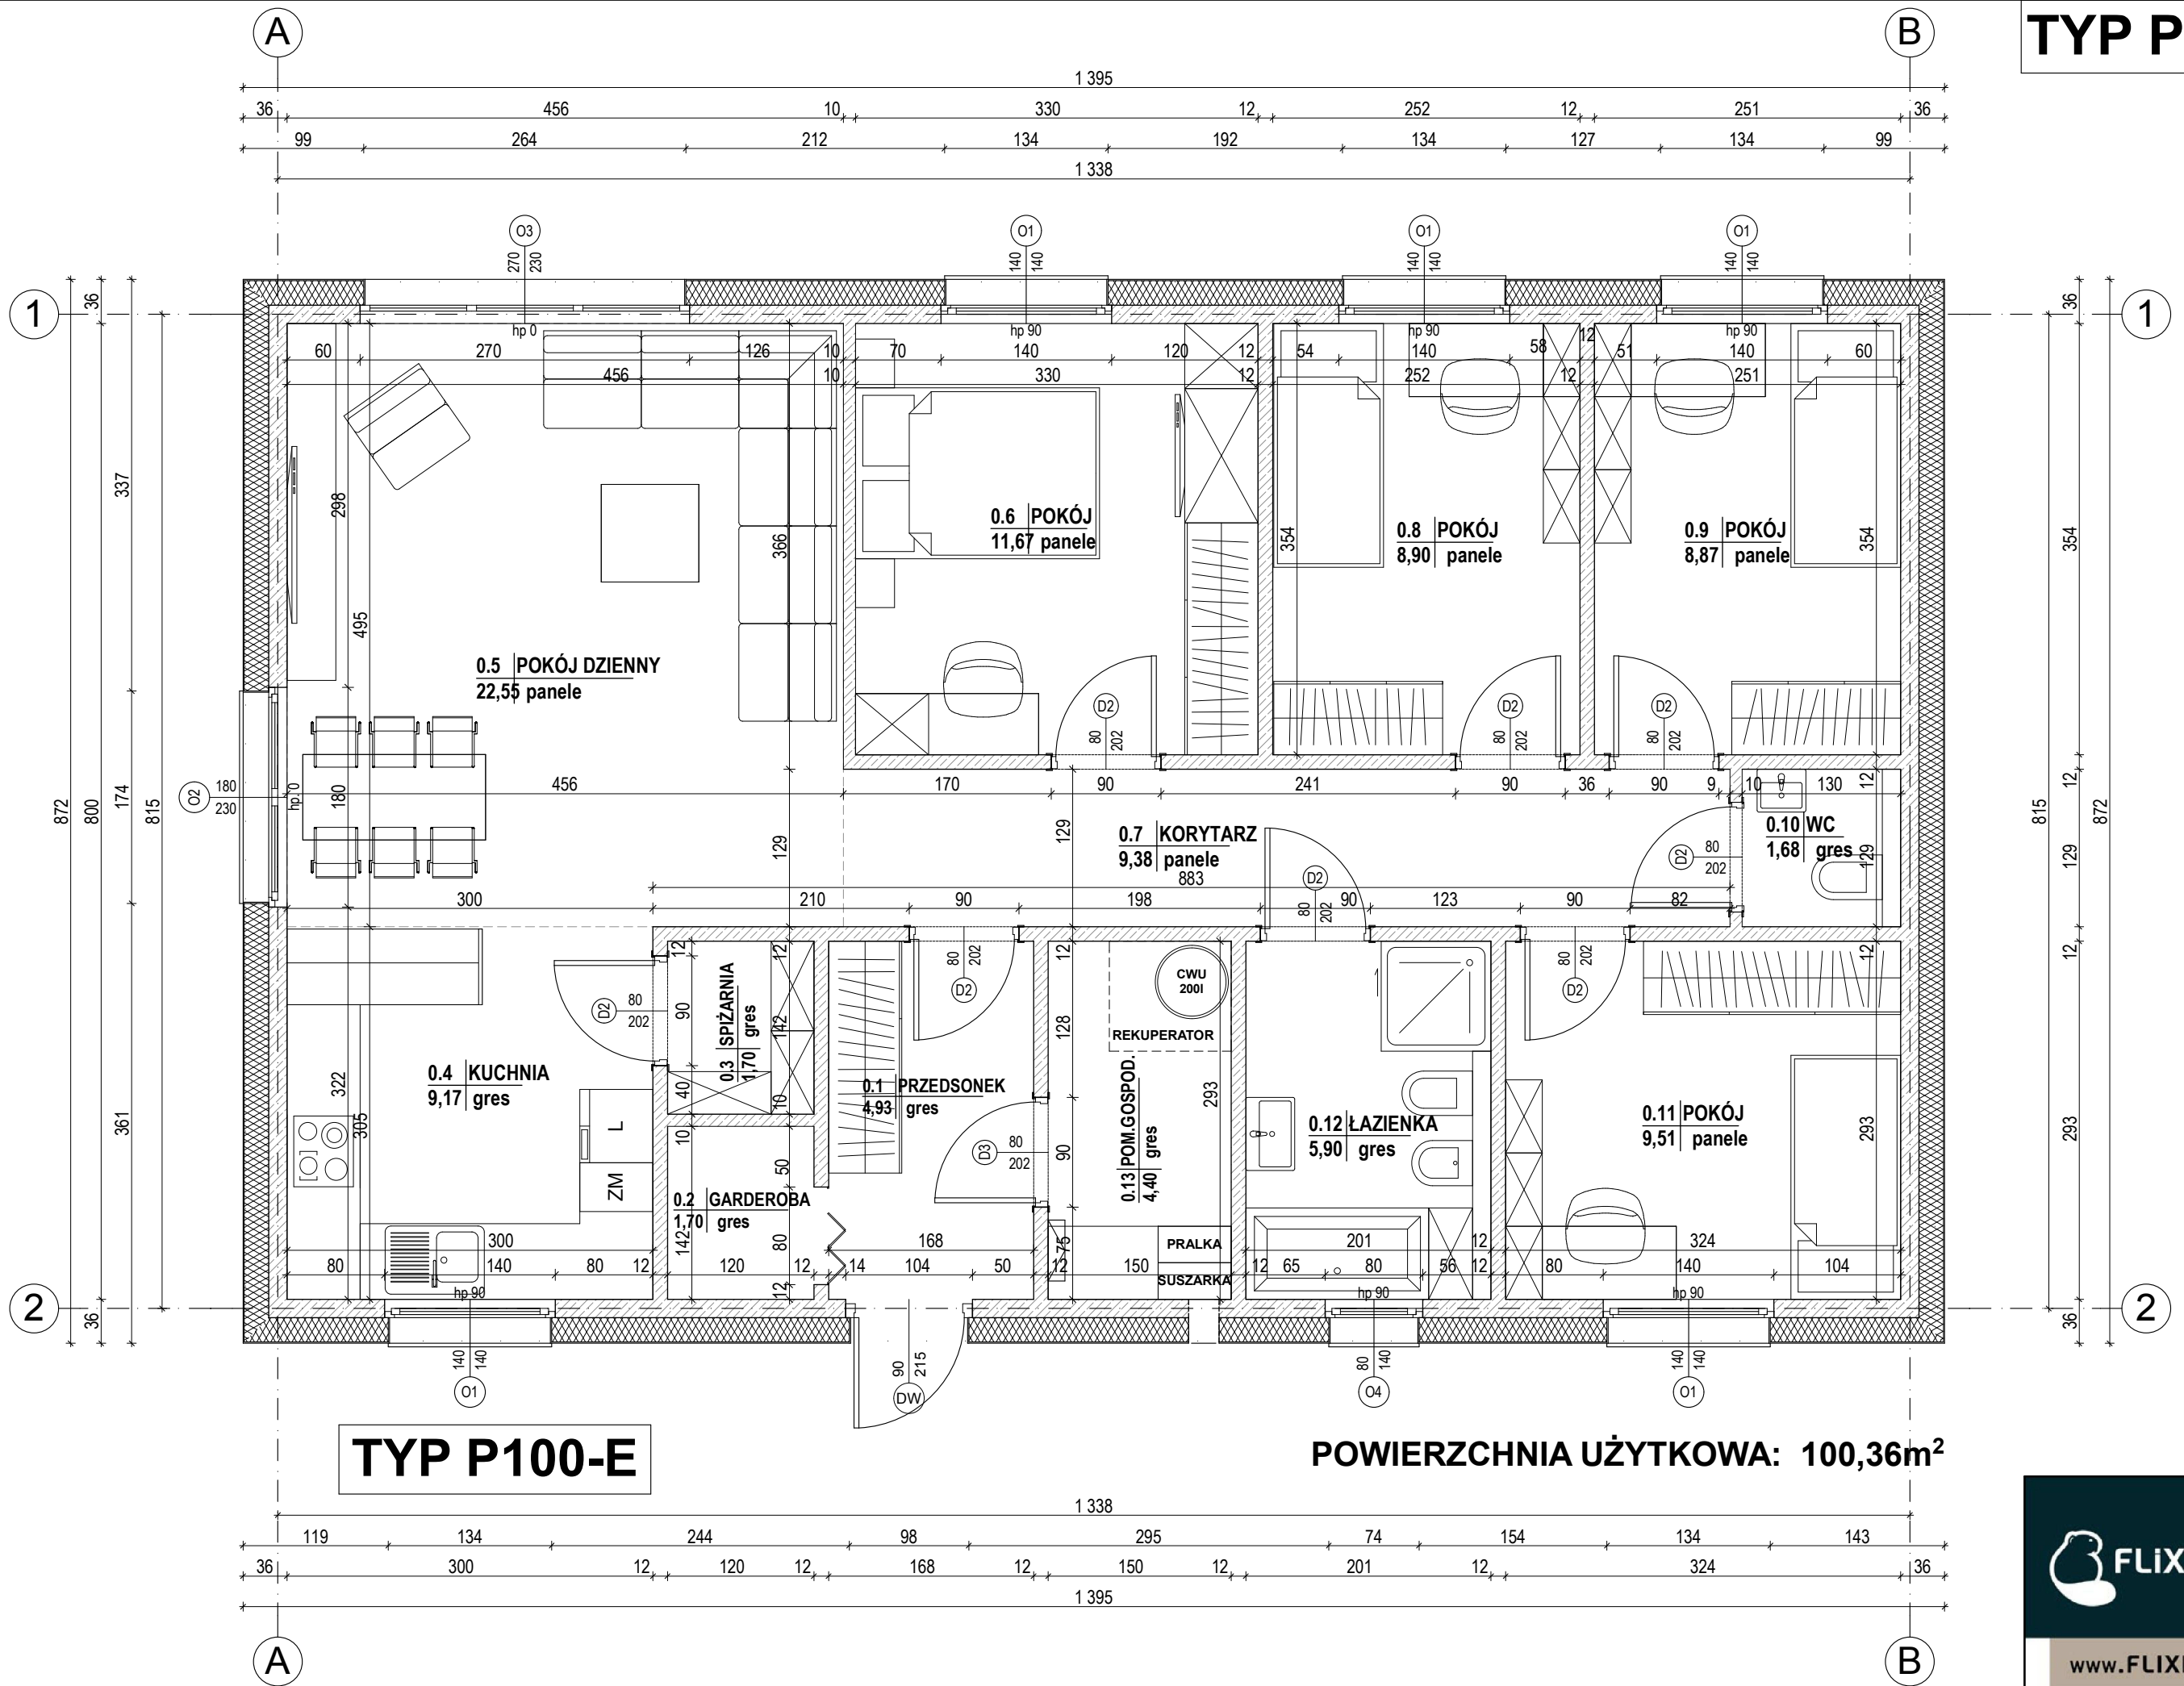

TYP P100-E

POWIERZCHNIA UŻYTKOWA: 100,36m²