


# TYP PIĘTROWY 130-A

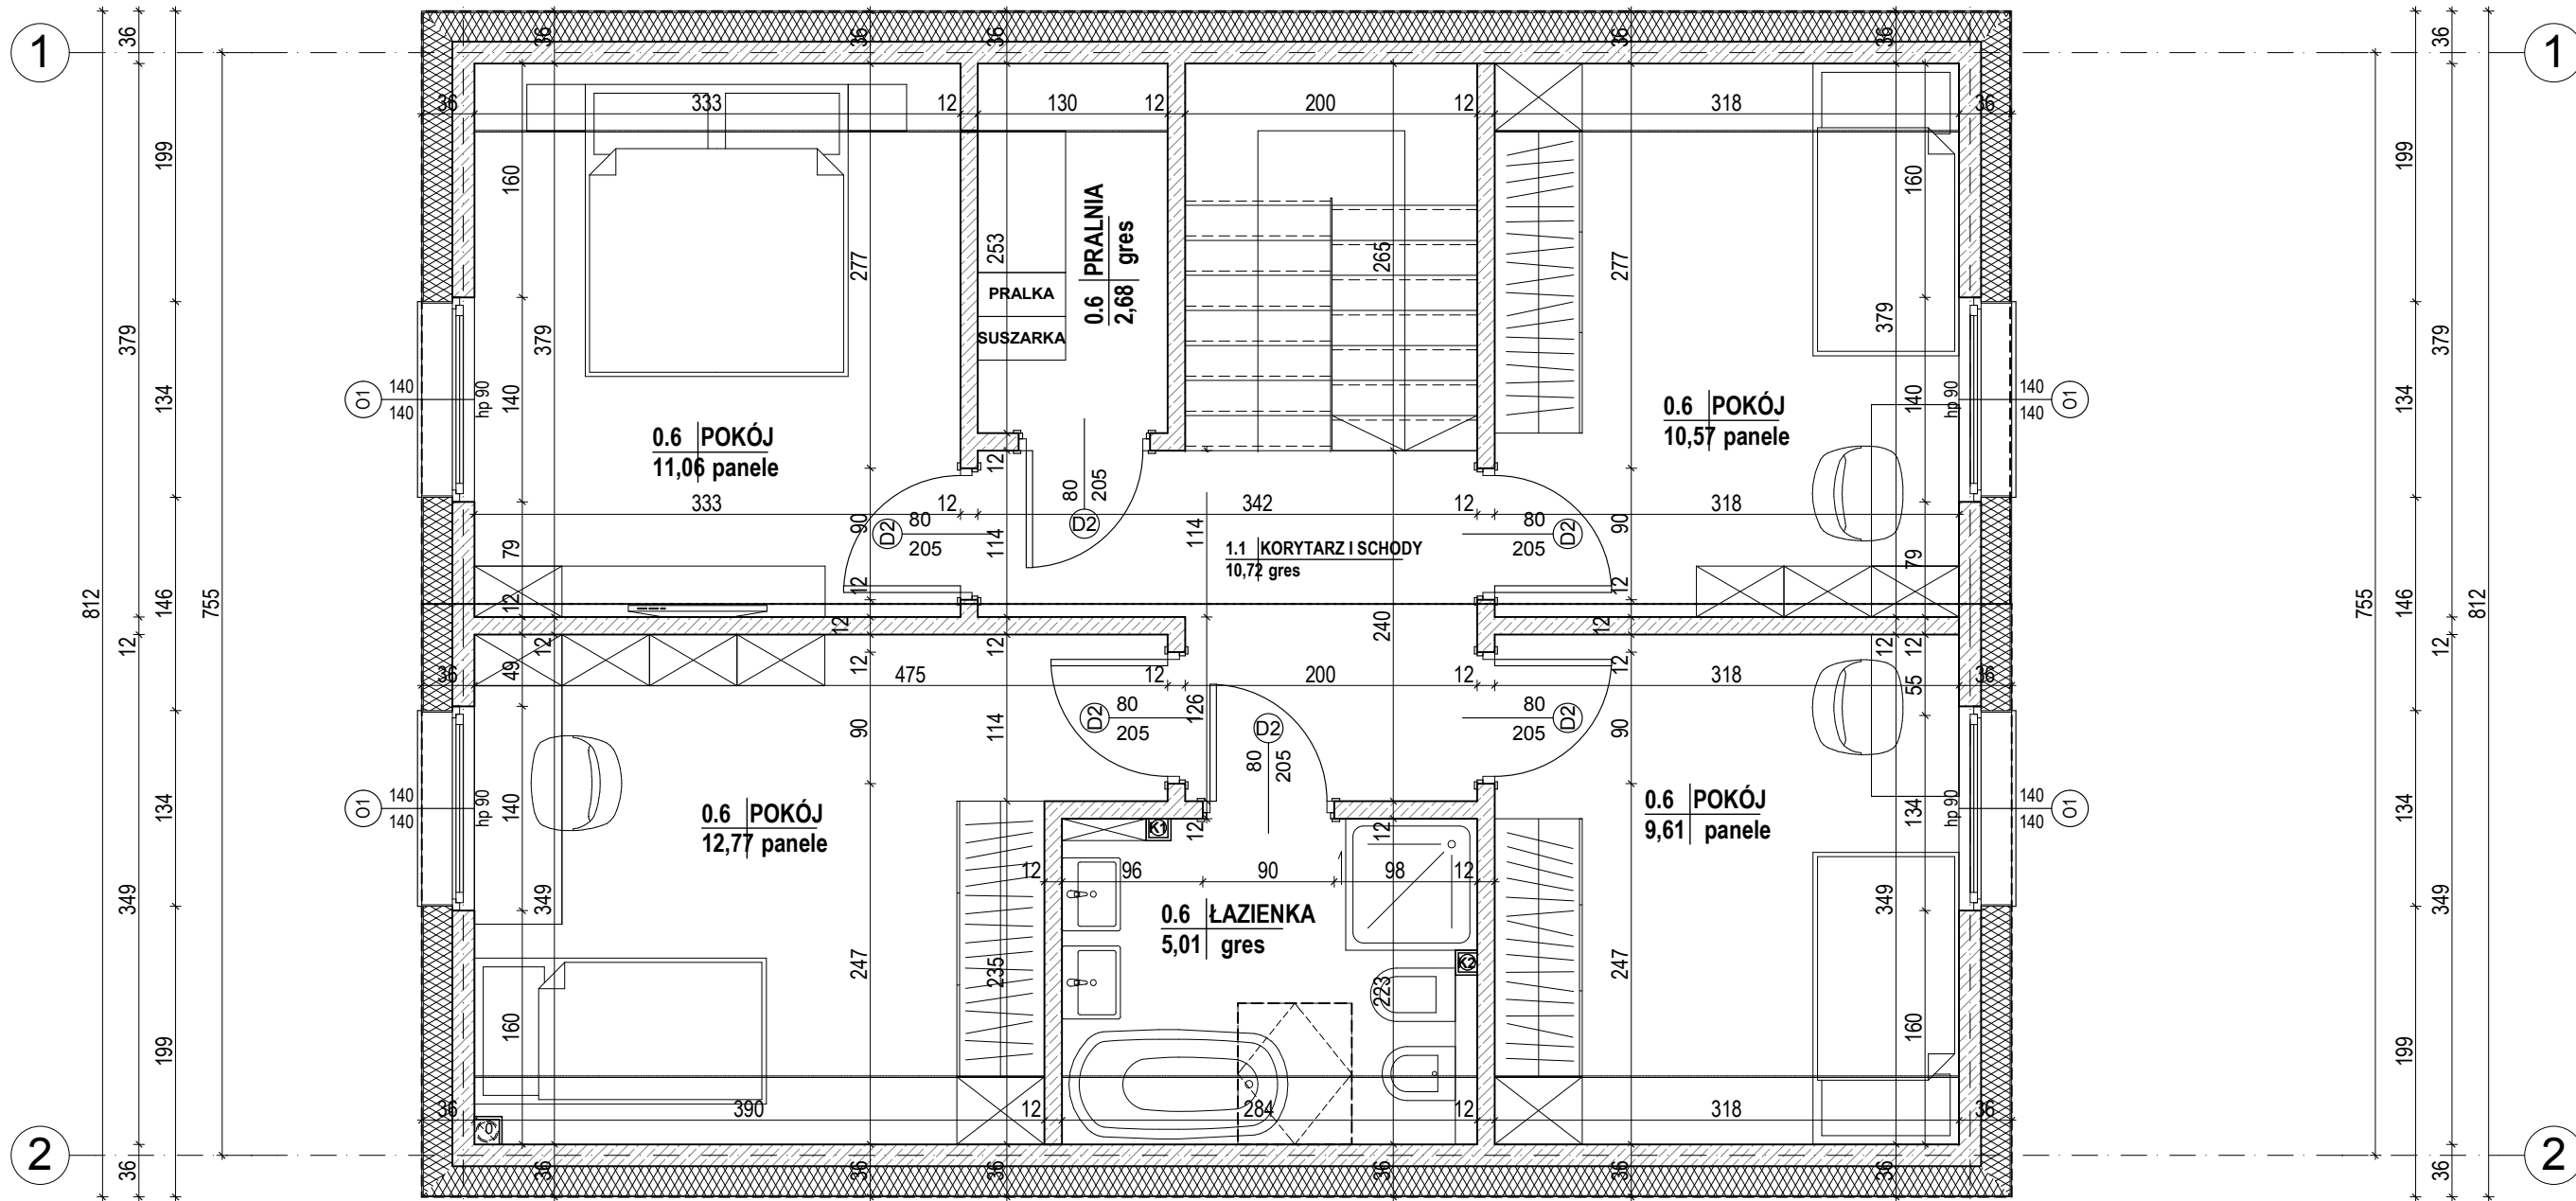

**TYP PIĘTROWY 130-A - PODDASZE**

**POWIERZCHNIA UŻYTKOWA:**  
**PARTER: 68,0m<sup>2</sup>**  
**PODDASZE: 62,4m<sup>2</sup>**  


---

**RAZEM: 130,4m<sup>2</sup>**