


TYP PIĘTROWY 130-C - PARTER

POWIERZCHNIA UŻYTKOWA:
PARTER: 69,2m²
PODDASZE: 62,8m²

RAZEM: 132,0m²

TYP PIĘTROWY 130-C

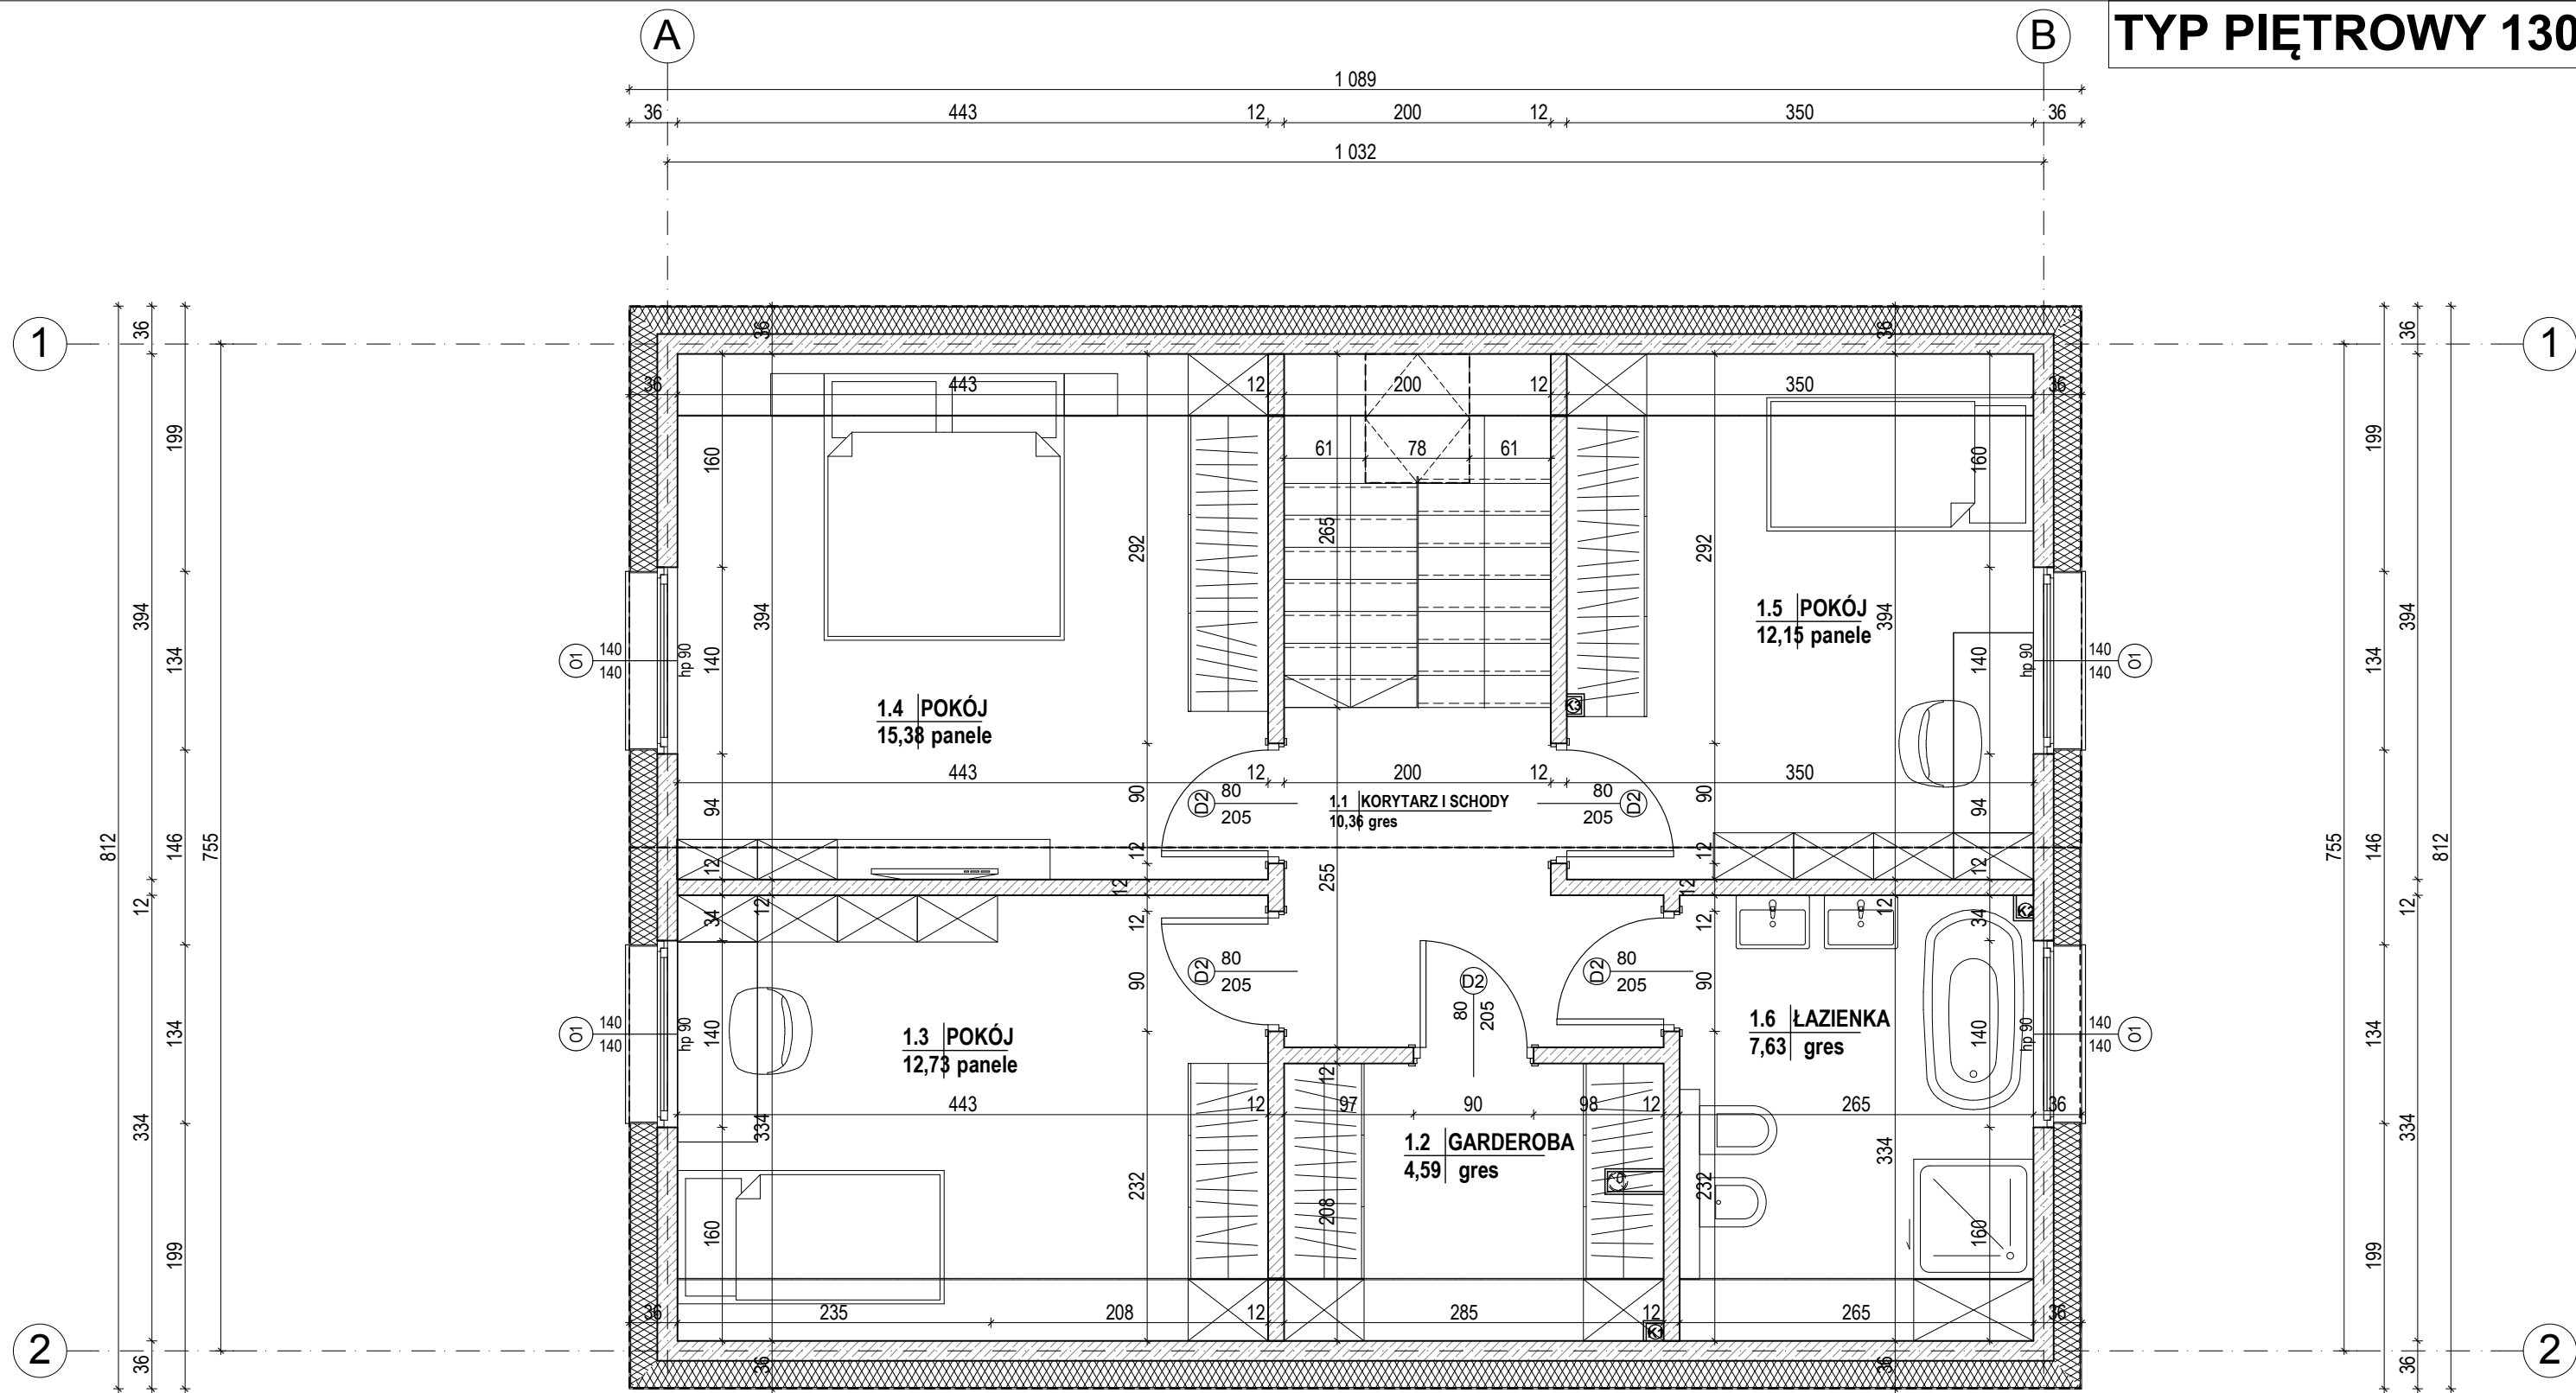

TYP PIĘTROWY 130-C - PODDASZE

POWIERZCHNIA UŻYTKOWA:
PARTER: 69,2m²
PODDASZE: 62,8m²

RAZEM: 132,0m²