


TYP P90-C

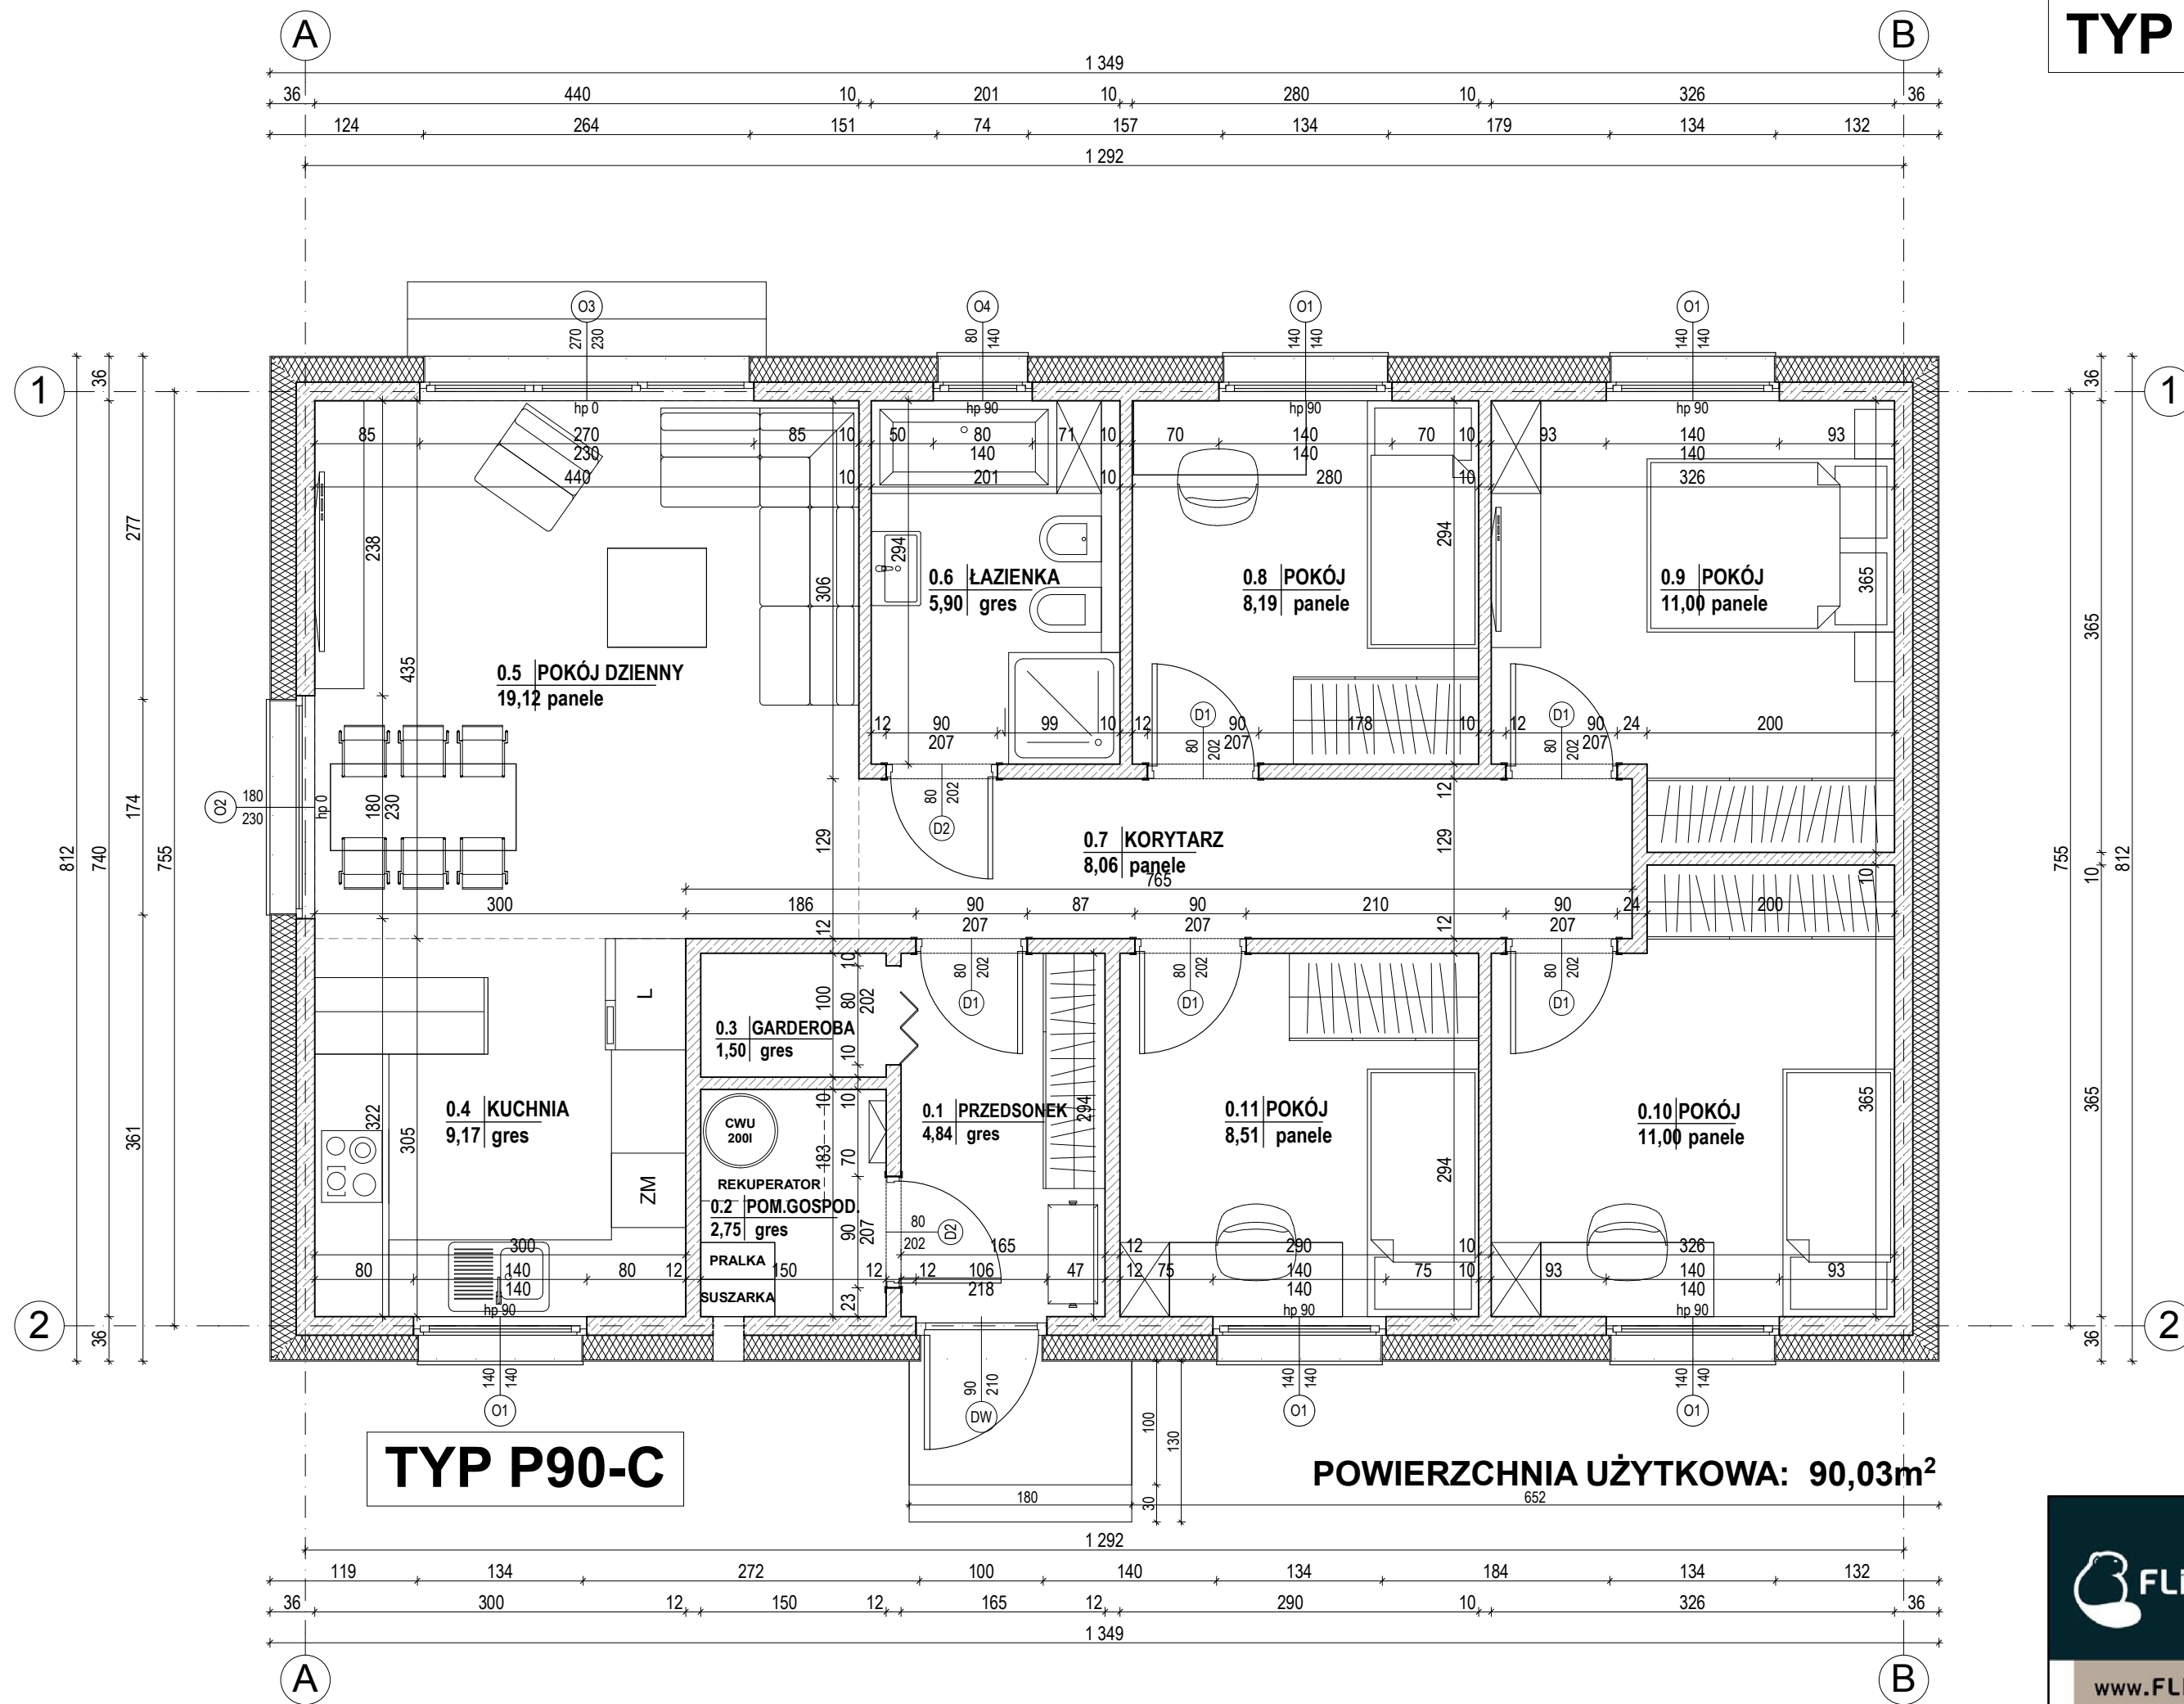

TYP P90-C

POWIERZCHNIA UŻYTKOWA: 90,03m²