


TYP PIĘTROWY 95-A - PARTER

POWIERZCHNIA UŻYTKOWA:
PARTER: 50,6m²
PODDASZE: 45,2m²
RAZEM: 95,8m²

TYP PIĘTROWY 95-A

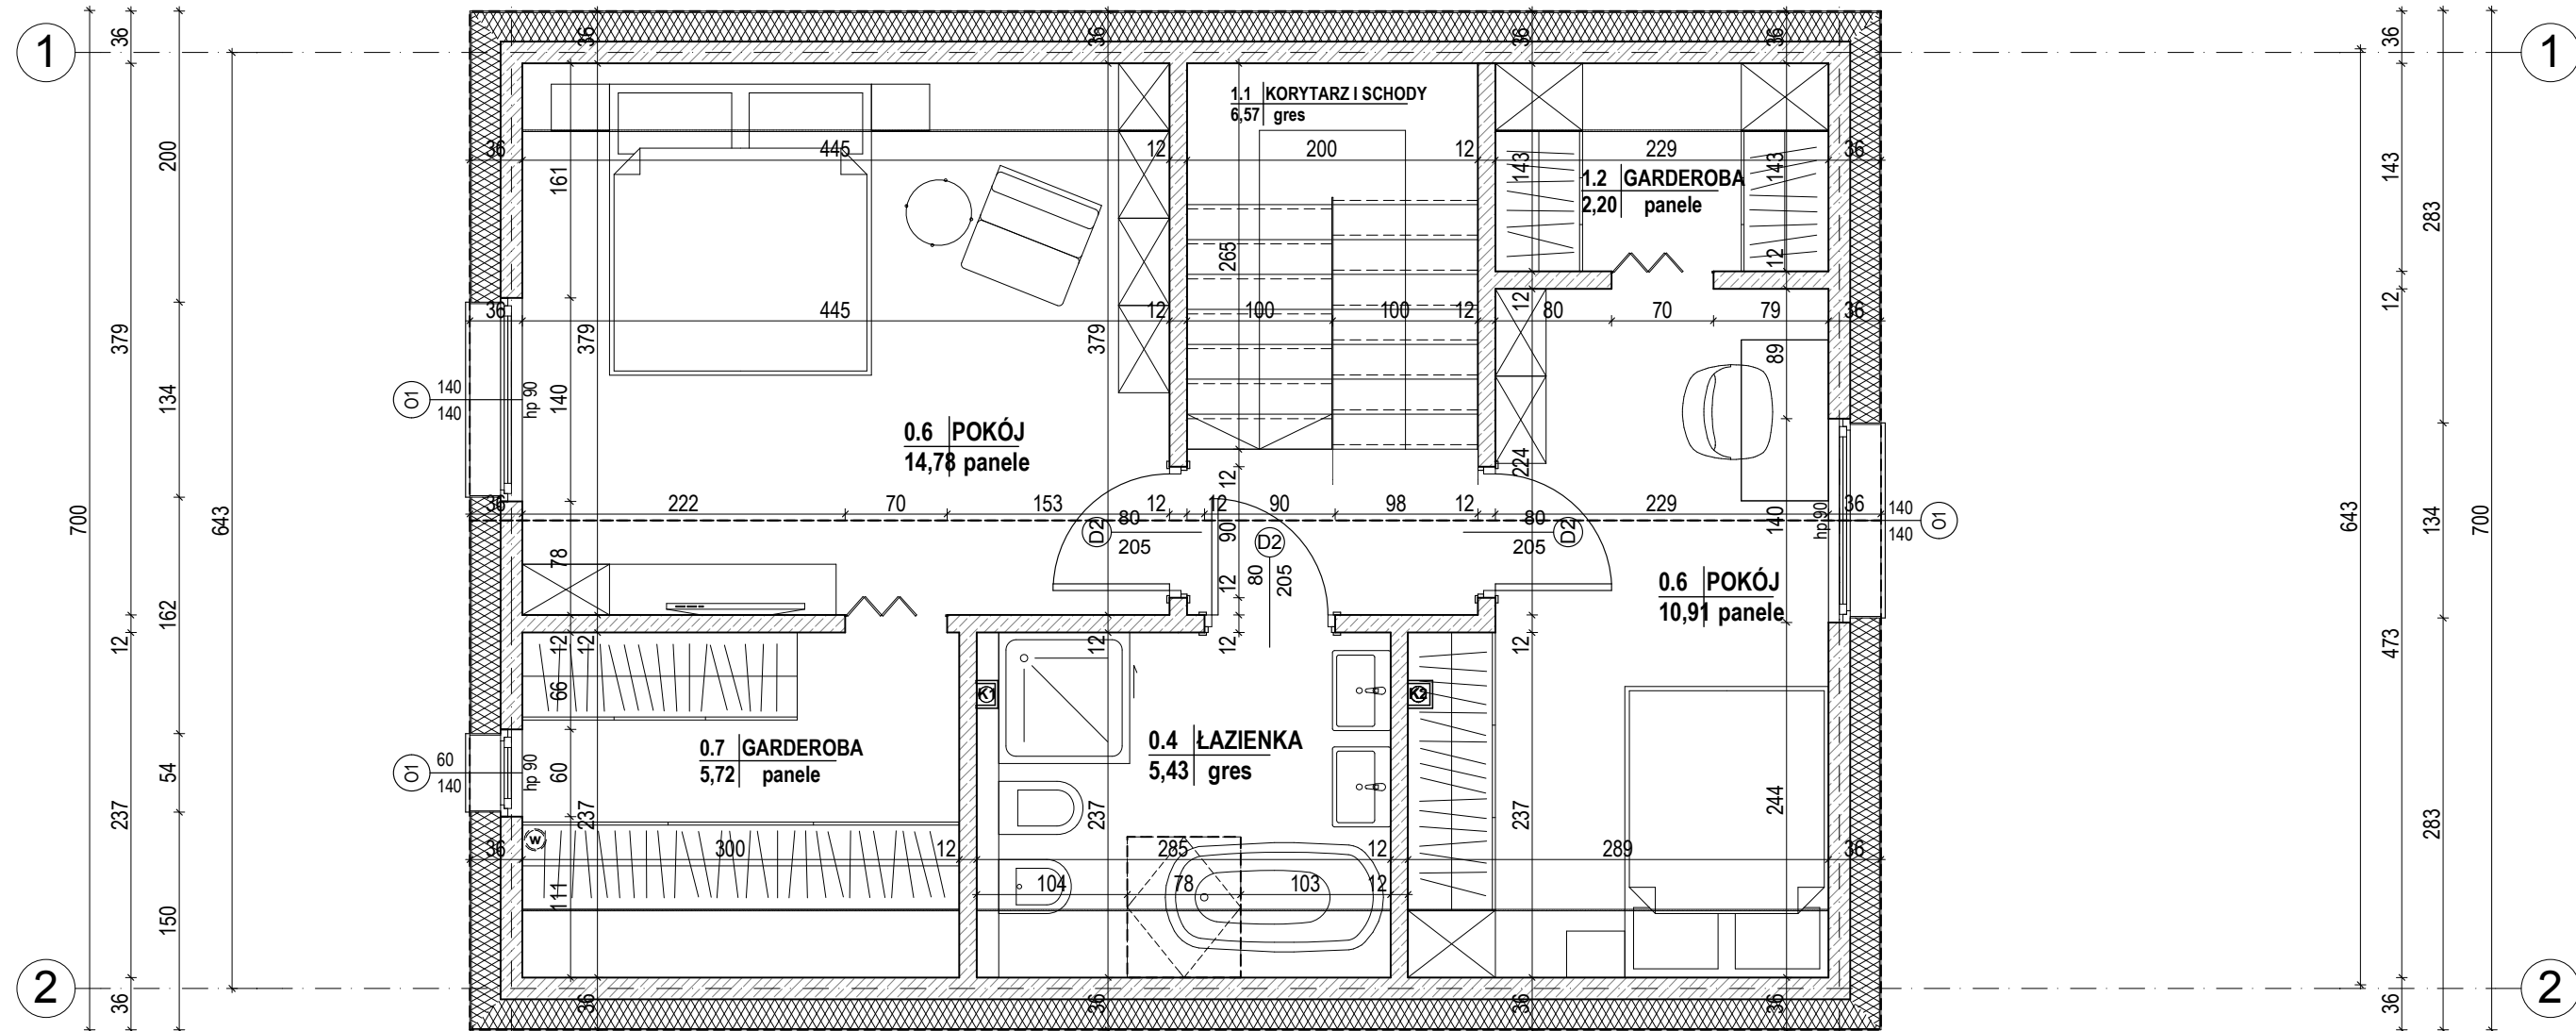

TYP PIĘTROWY 95-A - PODDASZE

POWIERZCHNIA UŻYTKOWA:
 PARTER: 50,6m²
 PODDASZE: 45,2m²

RAZEM: 95,8m²

