


**TYP PIĘTROWY 95-B - PARTER**

**POWIERZCHNIA UŻYTKOWA:**  
**PARTER: 50,7m<sup>2</sup>**  
**PODDASZE: 45,5m<sup>2</sup>**  
**RAZEM: 96,2m<sup>2</sup>**

# TYP PIĘTROWY 95-B

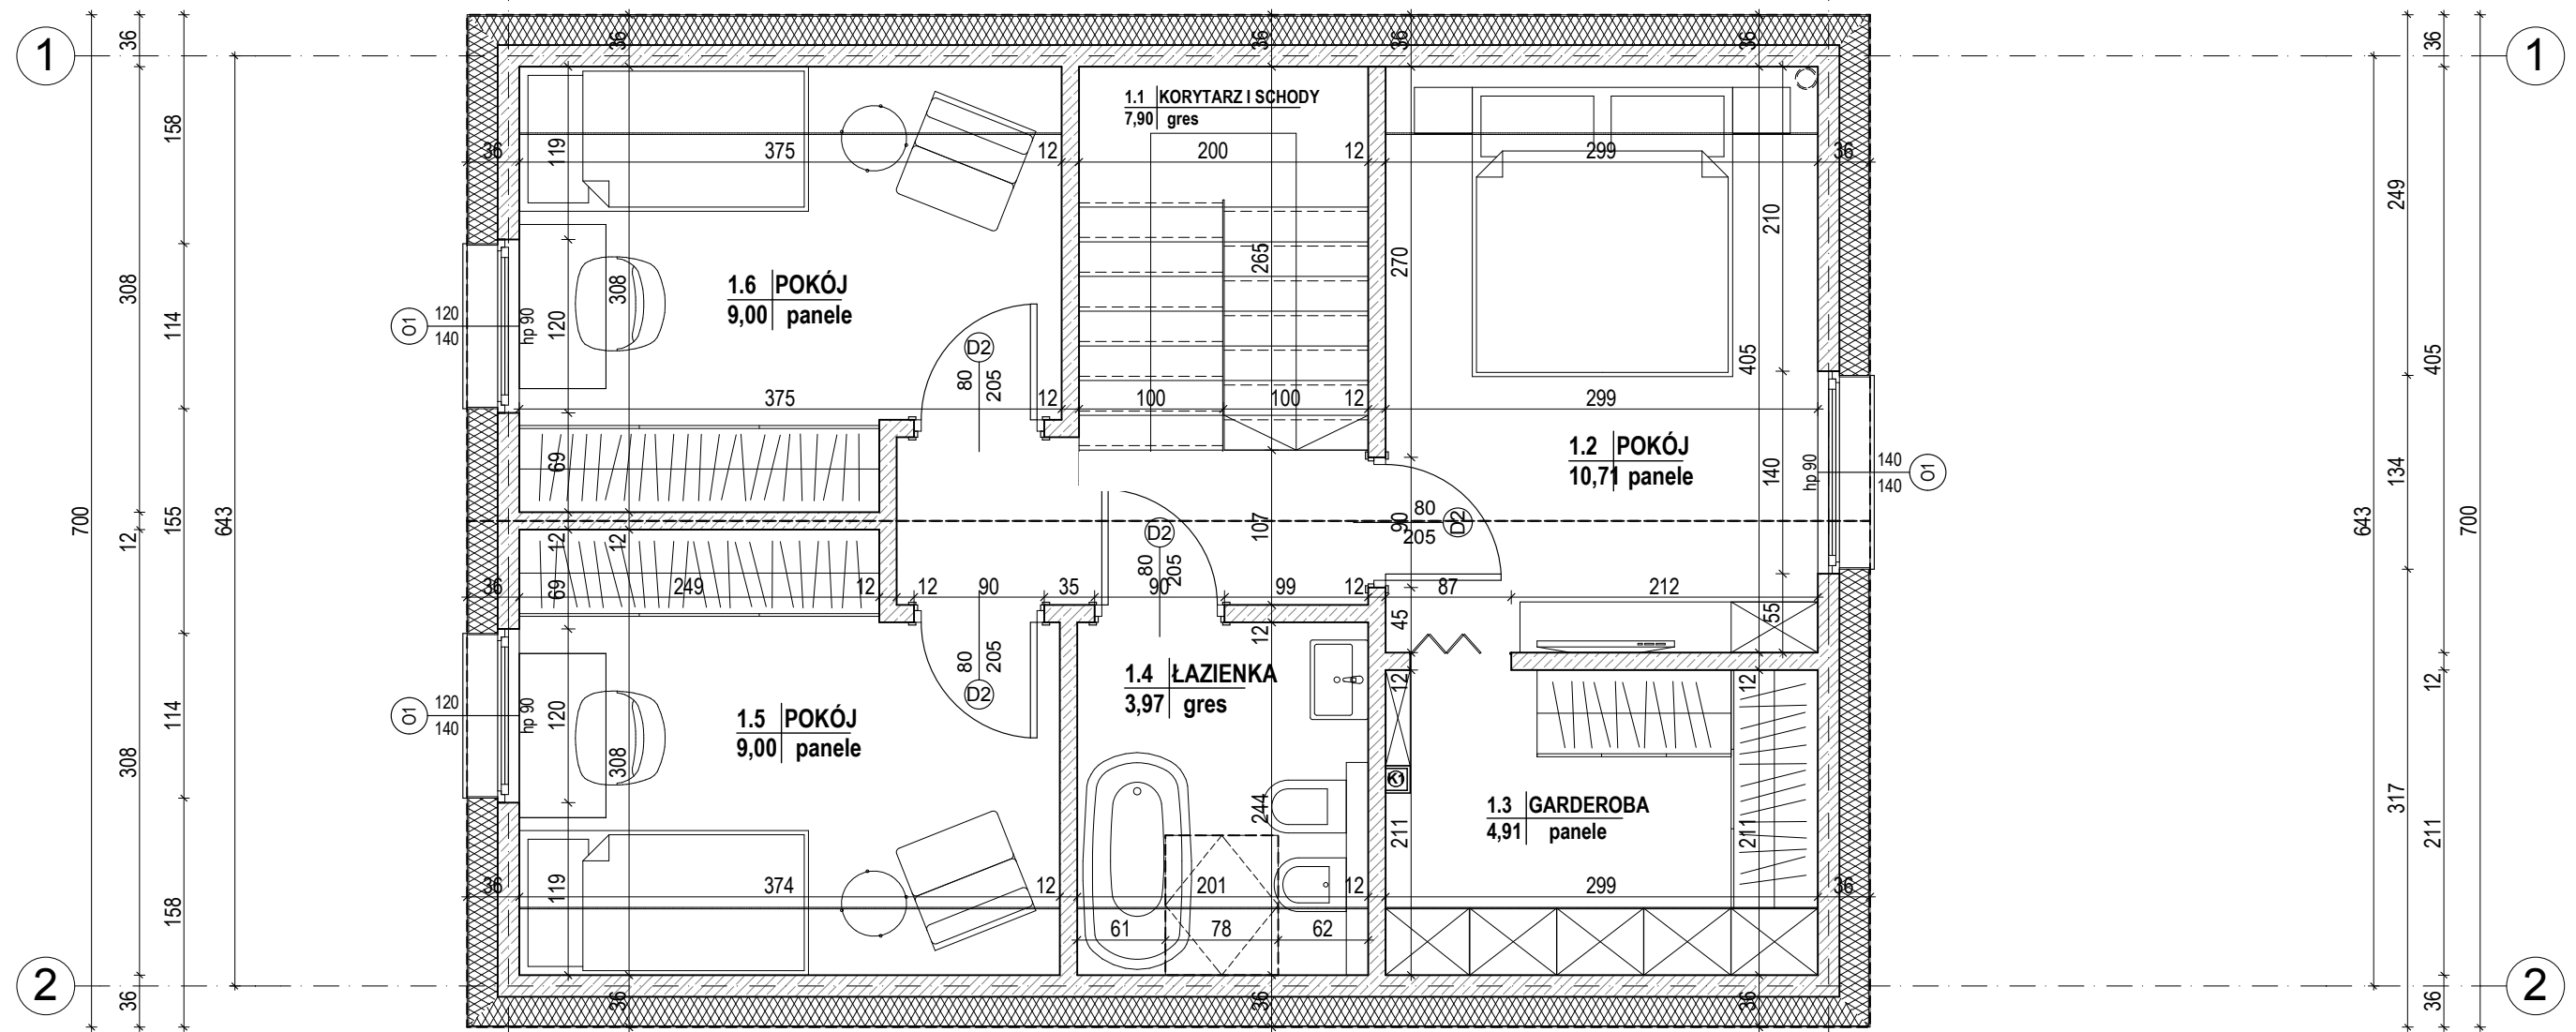

## TYP PIĘTROWY 95-B - PODDASZE

**POWIERZCHNIA UŻYTKOWA:**  
**PARTER: 50,7m<sup>2</sup>**  
**PODDASZE: 45,5m<sup>2</sup>**  
 -----  
**RAZEM: 96,2m<sup>2</sup>**

