


# PIETROWY 130

# A

01	Salon
	Pow.: 27,1 m <sup>2</sup>
02	Kuchnia
	Pow.: 8,83 m <sup>2</sup>
03	Wiatrołap
	Pow.: 3,31 m <sup>2</sup>
04	Pom. Tech.
	Pow.: 4 m <sup>2</sup>
05	Łazienka
	Pow.: 4,47 m <sup>2</sup>
06	Korytarz
	Pow.: 12,15 m <sup>2</sup>
07	Pokój
	Pow.: 12,85 m <sup>2</sup>
08	Korytarz
	Pow.: 5,3 m <sup>2</sup>
09	Pokój
	Pow.: 17,28 m <sup>2</sup>
	14,43m <sup>2</sup>
10	Pokój
	Pow.: 17,28 m <sup>2</sup>
	14,43m <sup>2</sup>
	Łazienka
11	Pow.: 5,26 m <sup>2</sup>
	3,83m <sup>2</sup>
12	Pokój
	Pow.: 16,58 m <sup>2</sup>
	14,75m <sup>2</sup>
	Garderoba
13	Pow.: 5,16 m <sup>2</sup>
	3,76m <sup>2</sup>

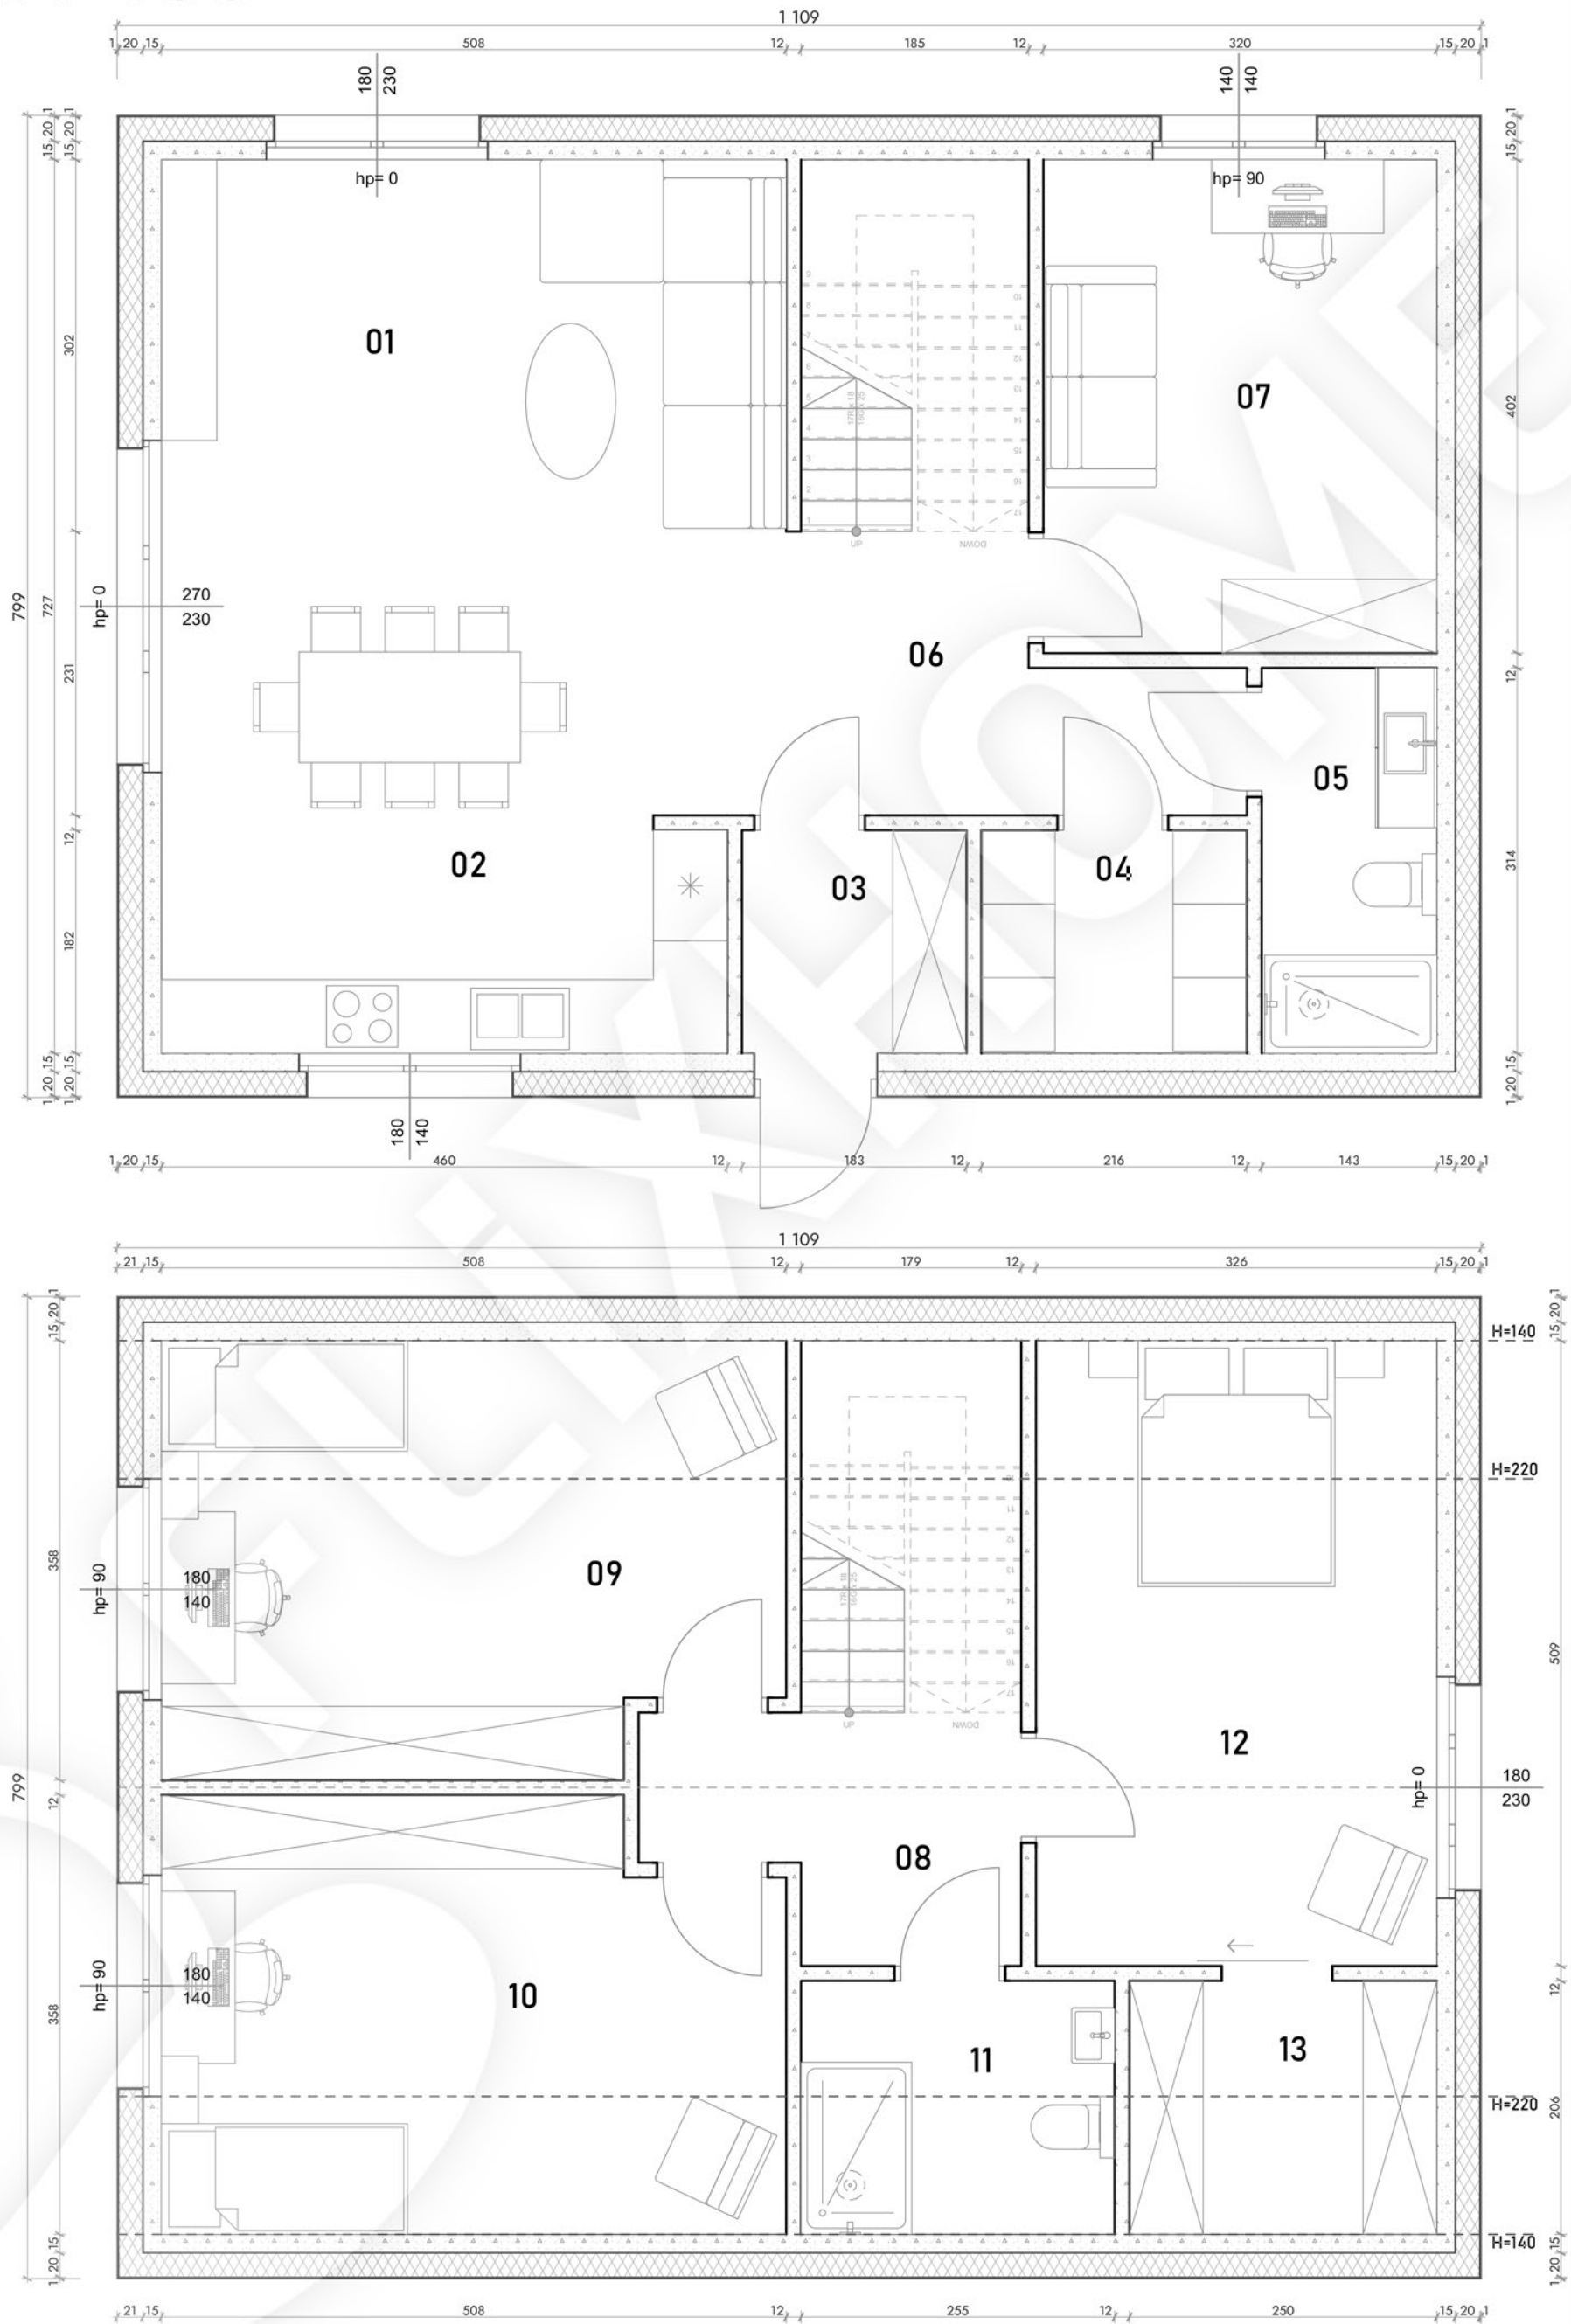

Powierzchnia zabudowy:	88,61 m <sup>2</sup>
Minimalna Pow. działki	305,25 m <sup>2</sup>
Wysokość:	7,45 m
Pow. Podłóg:	139,57 m <sup>2</sup>
Kubatura budynku:	533,54 m <sup>3</sup>
Kąt nachylenia dachu:	35°
Wymiary budynku:	7,99m x 11,09m
Min. Wymiary działki:	15,99m x 19,99m



WWW.FLIXHOME.PL