


PIETROWY 130

B

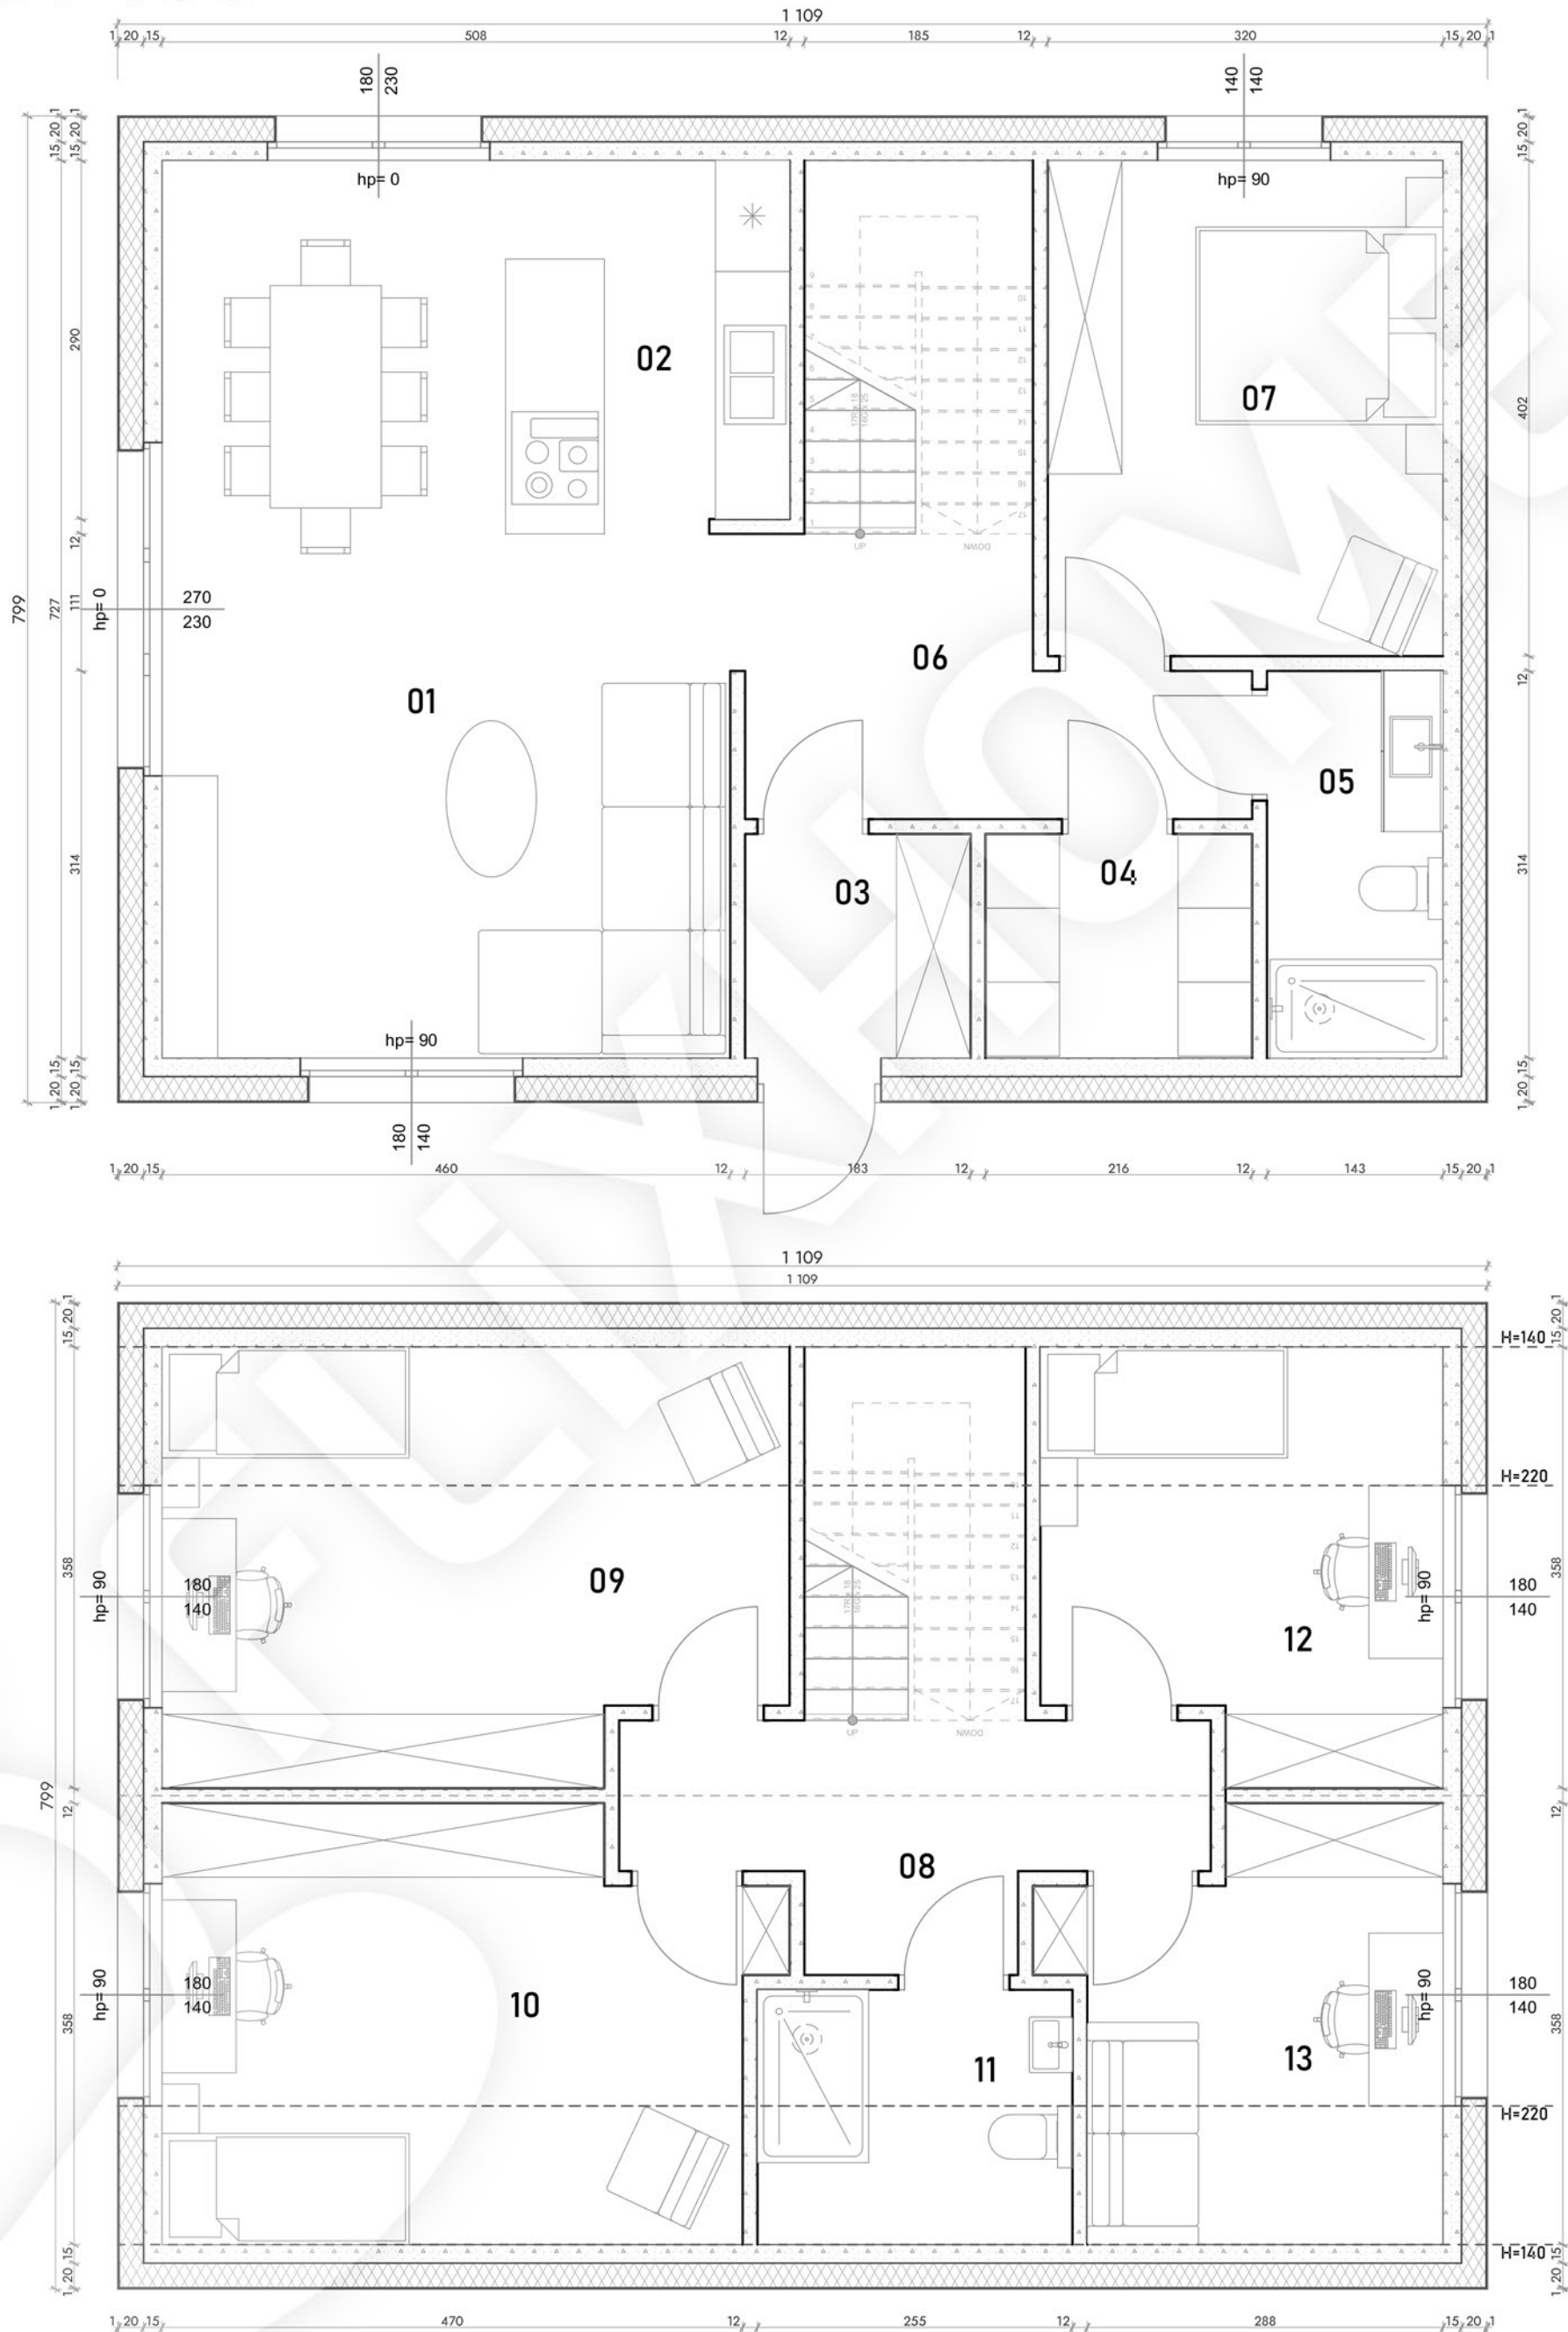

01	Salon
	Pow.: 27,55 m ²
02	Kuchnia
	Pow.: 7,26 m ²
03	Wiatrołap
	Pow.: 3,31 m ²
04	Pom. Tech.
	Pow.: 4 m ²
05	Łazienka
	Pow.: 4,47 m ²
06	Korytarz
	Pow.: 12,98 m ²
07	Pokój
	Pow.: 12,85 m ²
08	Korytarz
	Pow.: 7,3 m ²
09	Pokój
	Pow.: 17,16 m ²
	14,31m ²
10	Pokój
	Pow.: 16,45 m ²
	13,81m ²
	Łazienka
11	Pow.: 5,26 m ²
	3,83m ²
12	Pokój
	Pow.: 10,65 m ²
	8,83m ²
13	Pokój
	Pow.: 9,86 m ²
	8,24m ²

Powierzchnia zabudowy:	88,61 m ²
Minimalna Pow. działki	305,25 m ²
Wysokość:	7,45 m
Pow. Podłóg:	139,57 m ²
Kubatura budynku:	533,54 m ³
Kąt nachylenia dachu:	35°
Wymiary budynku:	7,99m x 11,09m
Min. Wymiary działki:	15,99m x 19,99m

