


PIETROWY 130

C

01	Salon	Pow.: 35,85 m ²
02	Kuchnia	Pow.: 11,9 m ²
03	Wiatrołap	Pow.: 3,31 m ²
04	Pom. Tech.	Pow.: 4 m ²
05	Łazienka	Pow.: 4,47 m ²
06	Korytarz	Pow.: 13,55 m ²
07	Korytarz	Pow.: 5,3 m ²
08	Pokój	Pow.: 17,28 m ² 14,43m ²
09	Pokój	Pow.: 17,28 m ² 14,43m ²
10	Łazienka	Pow.: 5,26 m ² 3,83m ²
11	Pokój	Pow.: 16,58 m ² 14,75m ²
12	Garderoba	Pow.: 5,16 m ² 3,76m ²

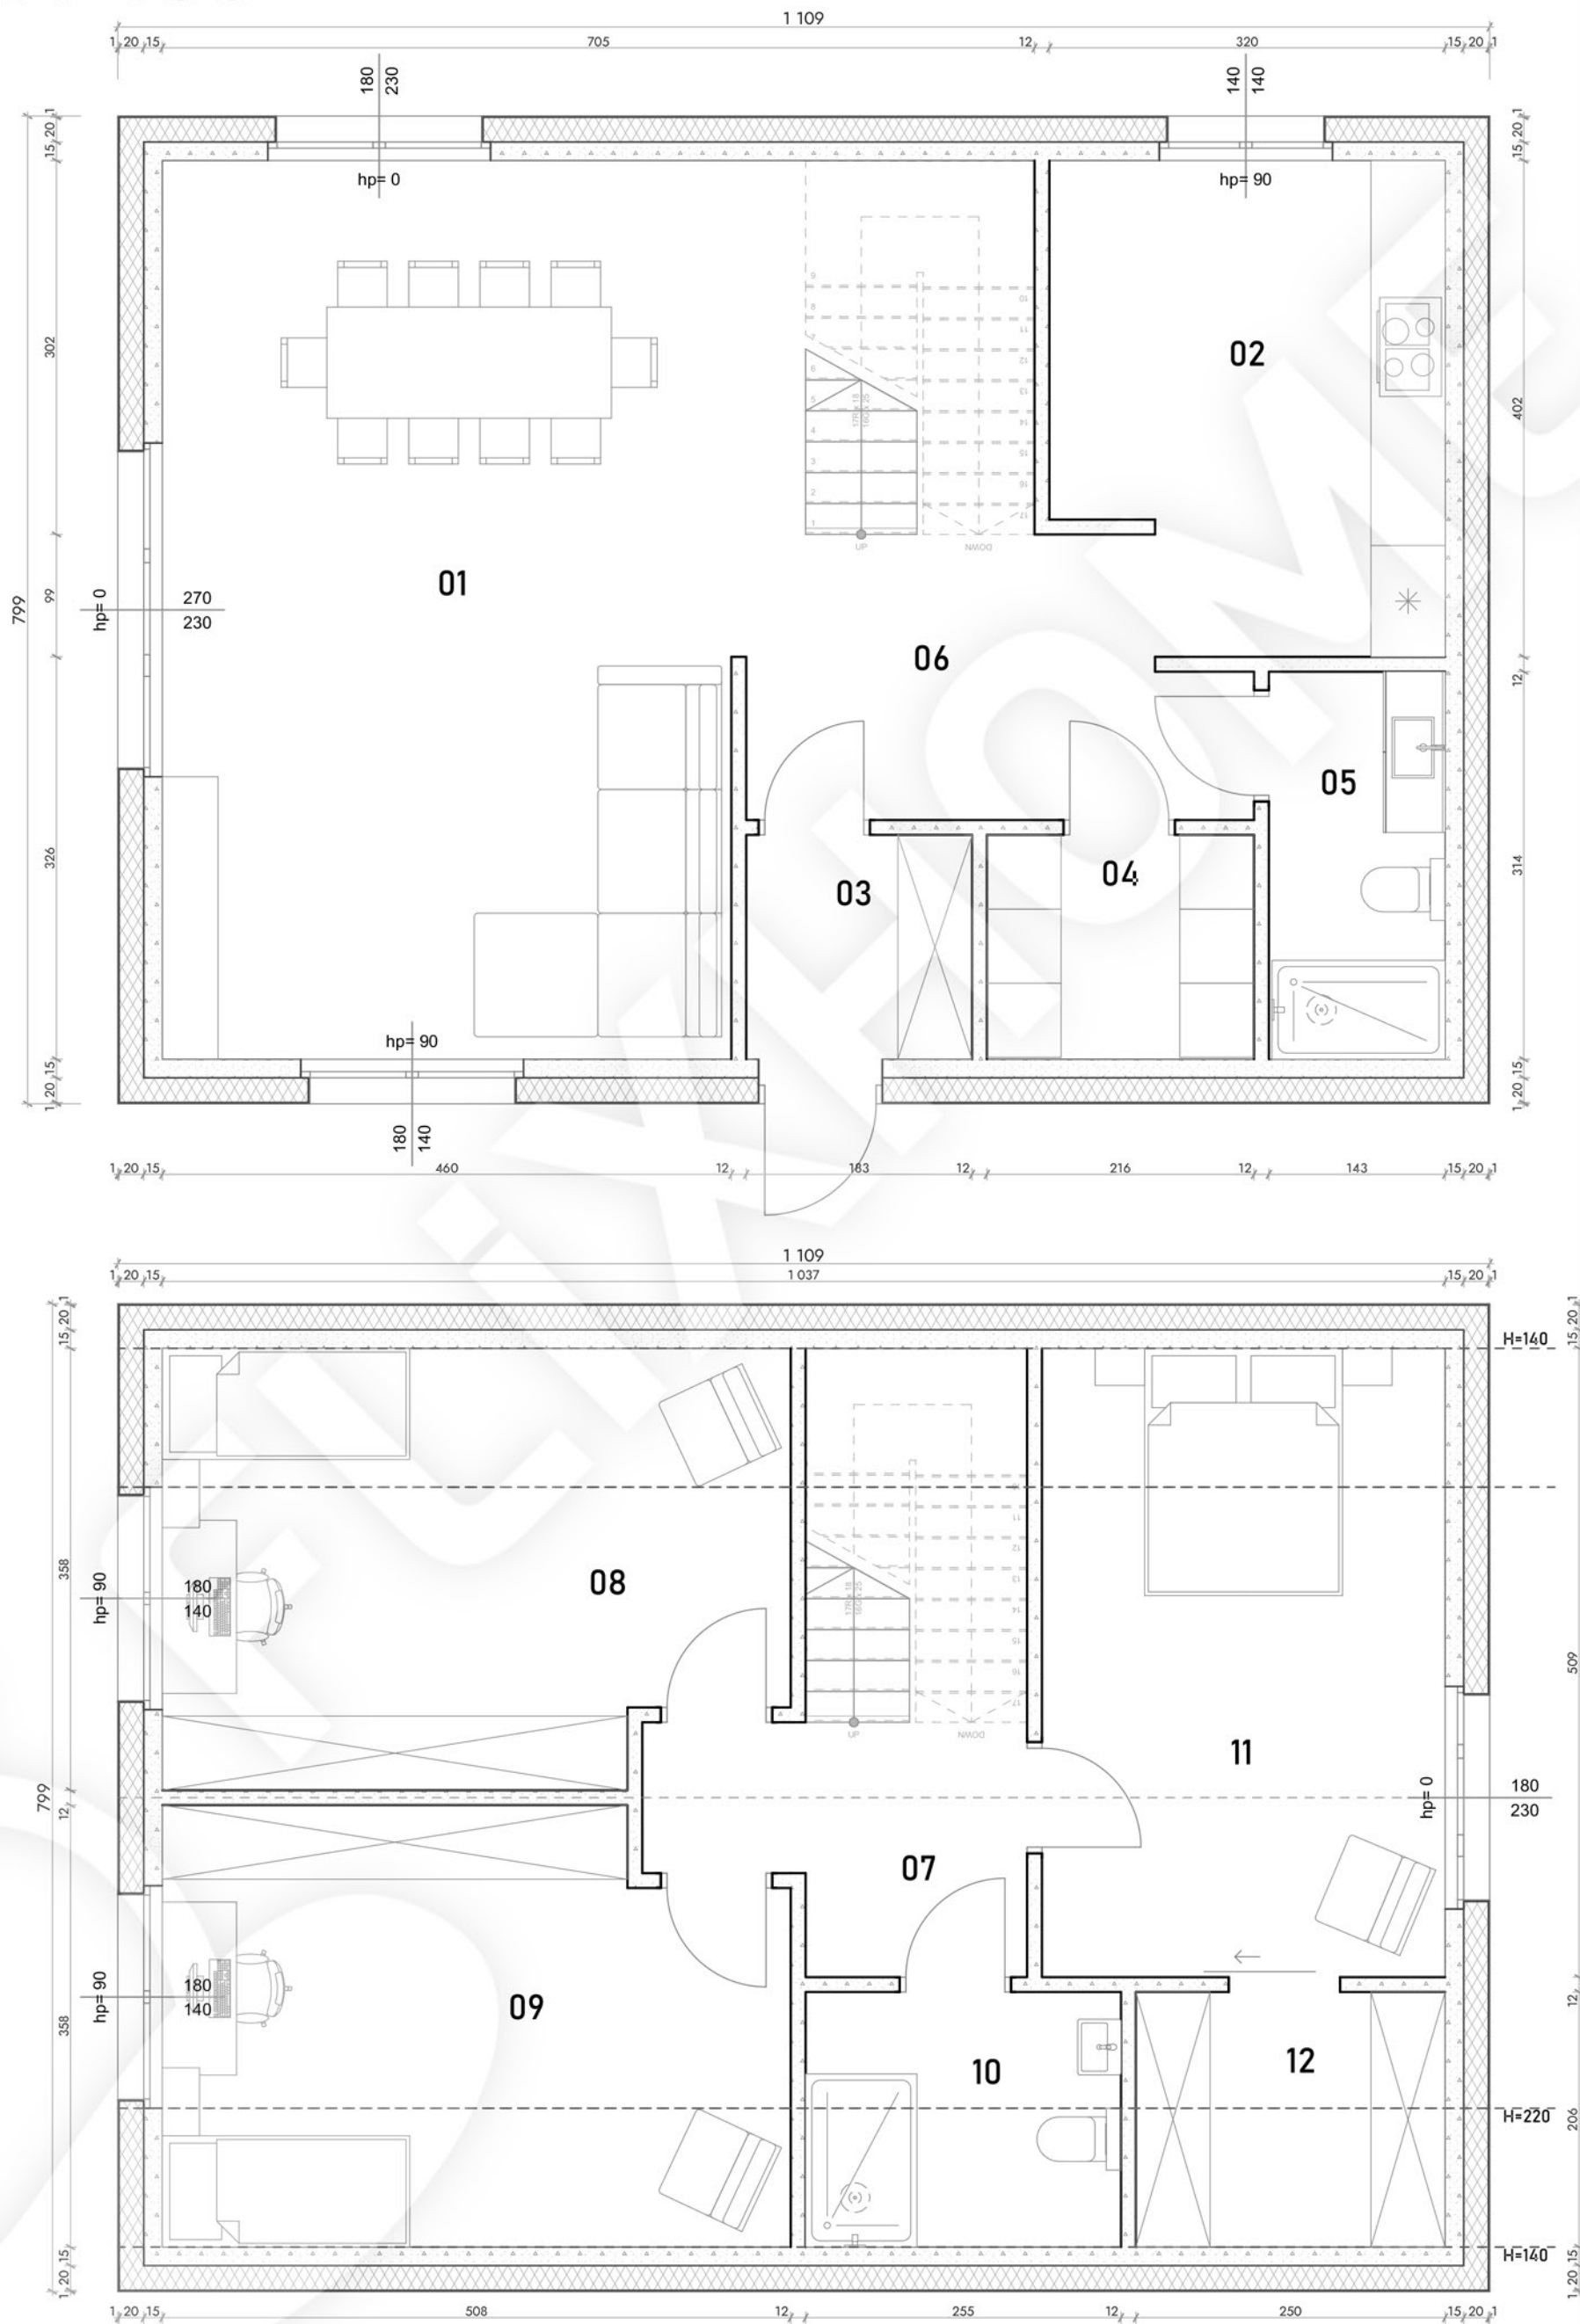

Powierzchnia zabudowy:	88,61 m ²
Minimalna Pow. działki	305,25 m ²
Wysokość:	7,45 m
Pow. Podłóg:	139,57 m ²
Kubatura budynku:	533,54 m ³
Kąt nachylenia dachu:	35°
Wymiary budynku:	7,99m x 11,09m
Min. Wymiary działki:	15,99m x 19,99m

