


TYP PIĘTROWY 150-A

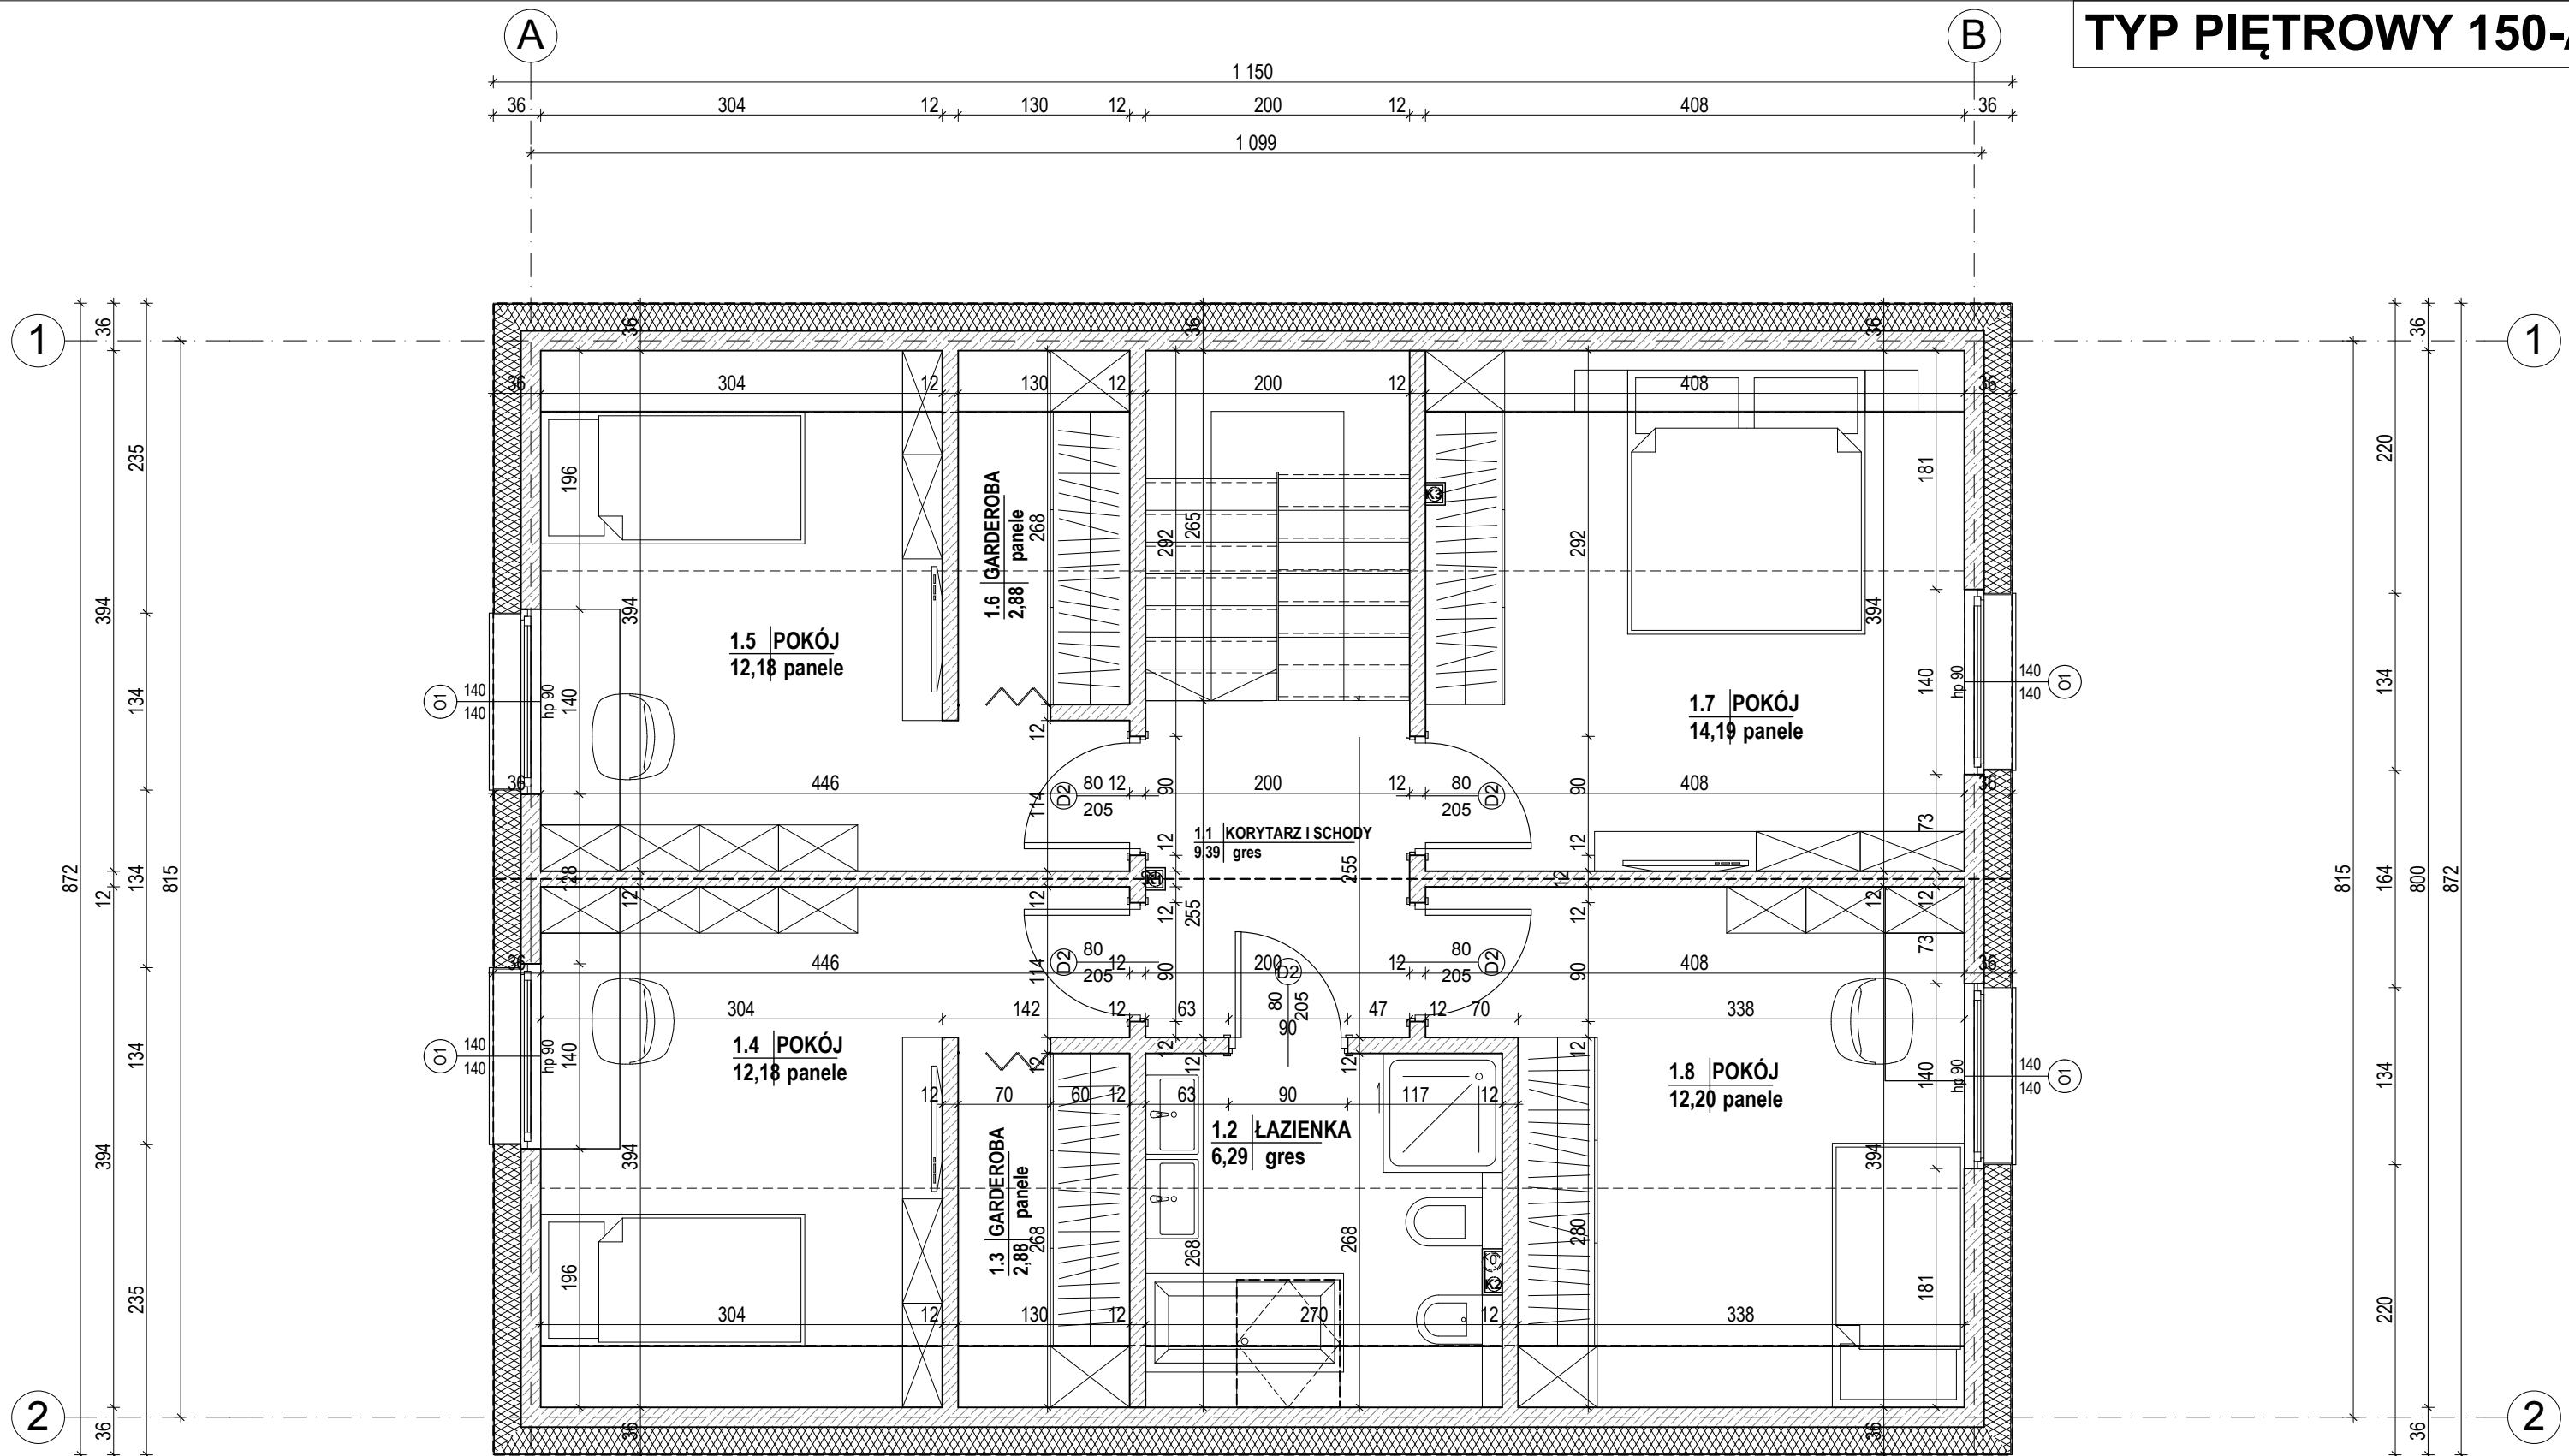

TYP PIĘTROWY 150-A - PODDASZE

POWIERZCHNIA UŻYTKOWA:
PARTER: 80,00m²
PODDASZE: 72,2m²
RAZEM: 152,2m²