



# TYP PIĘTROWY 180-A

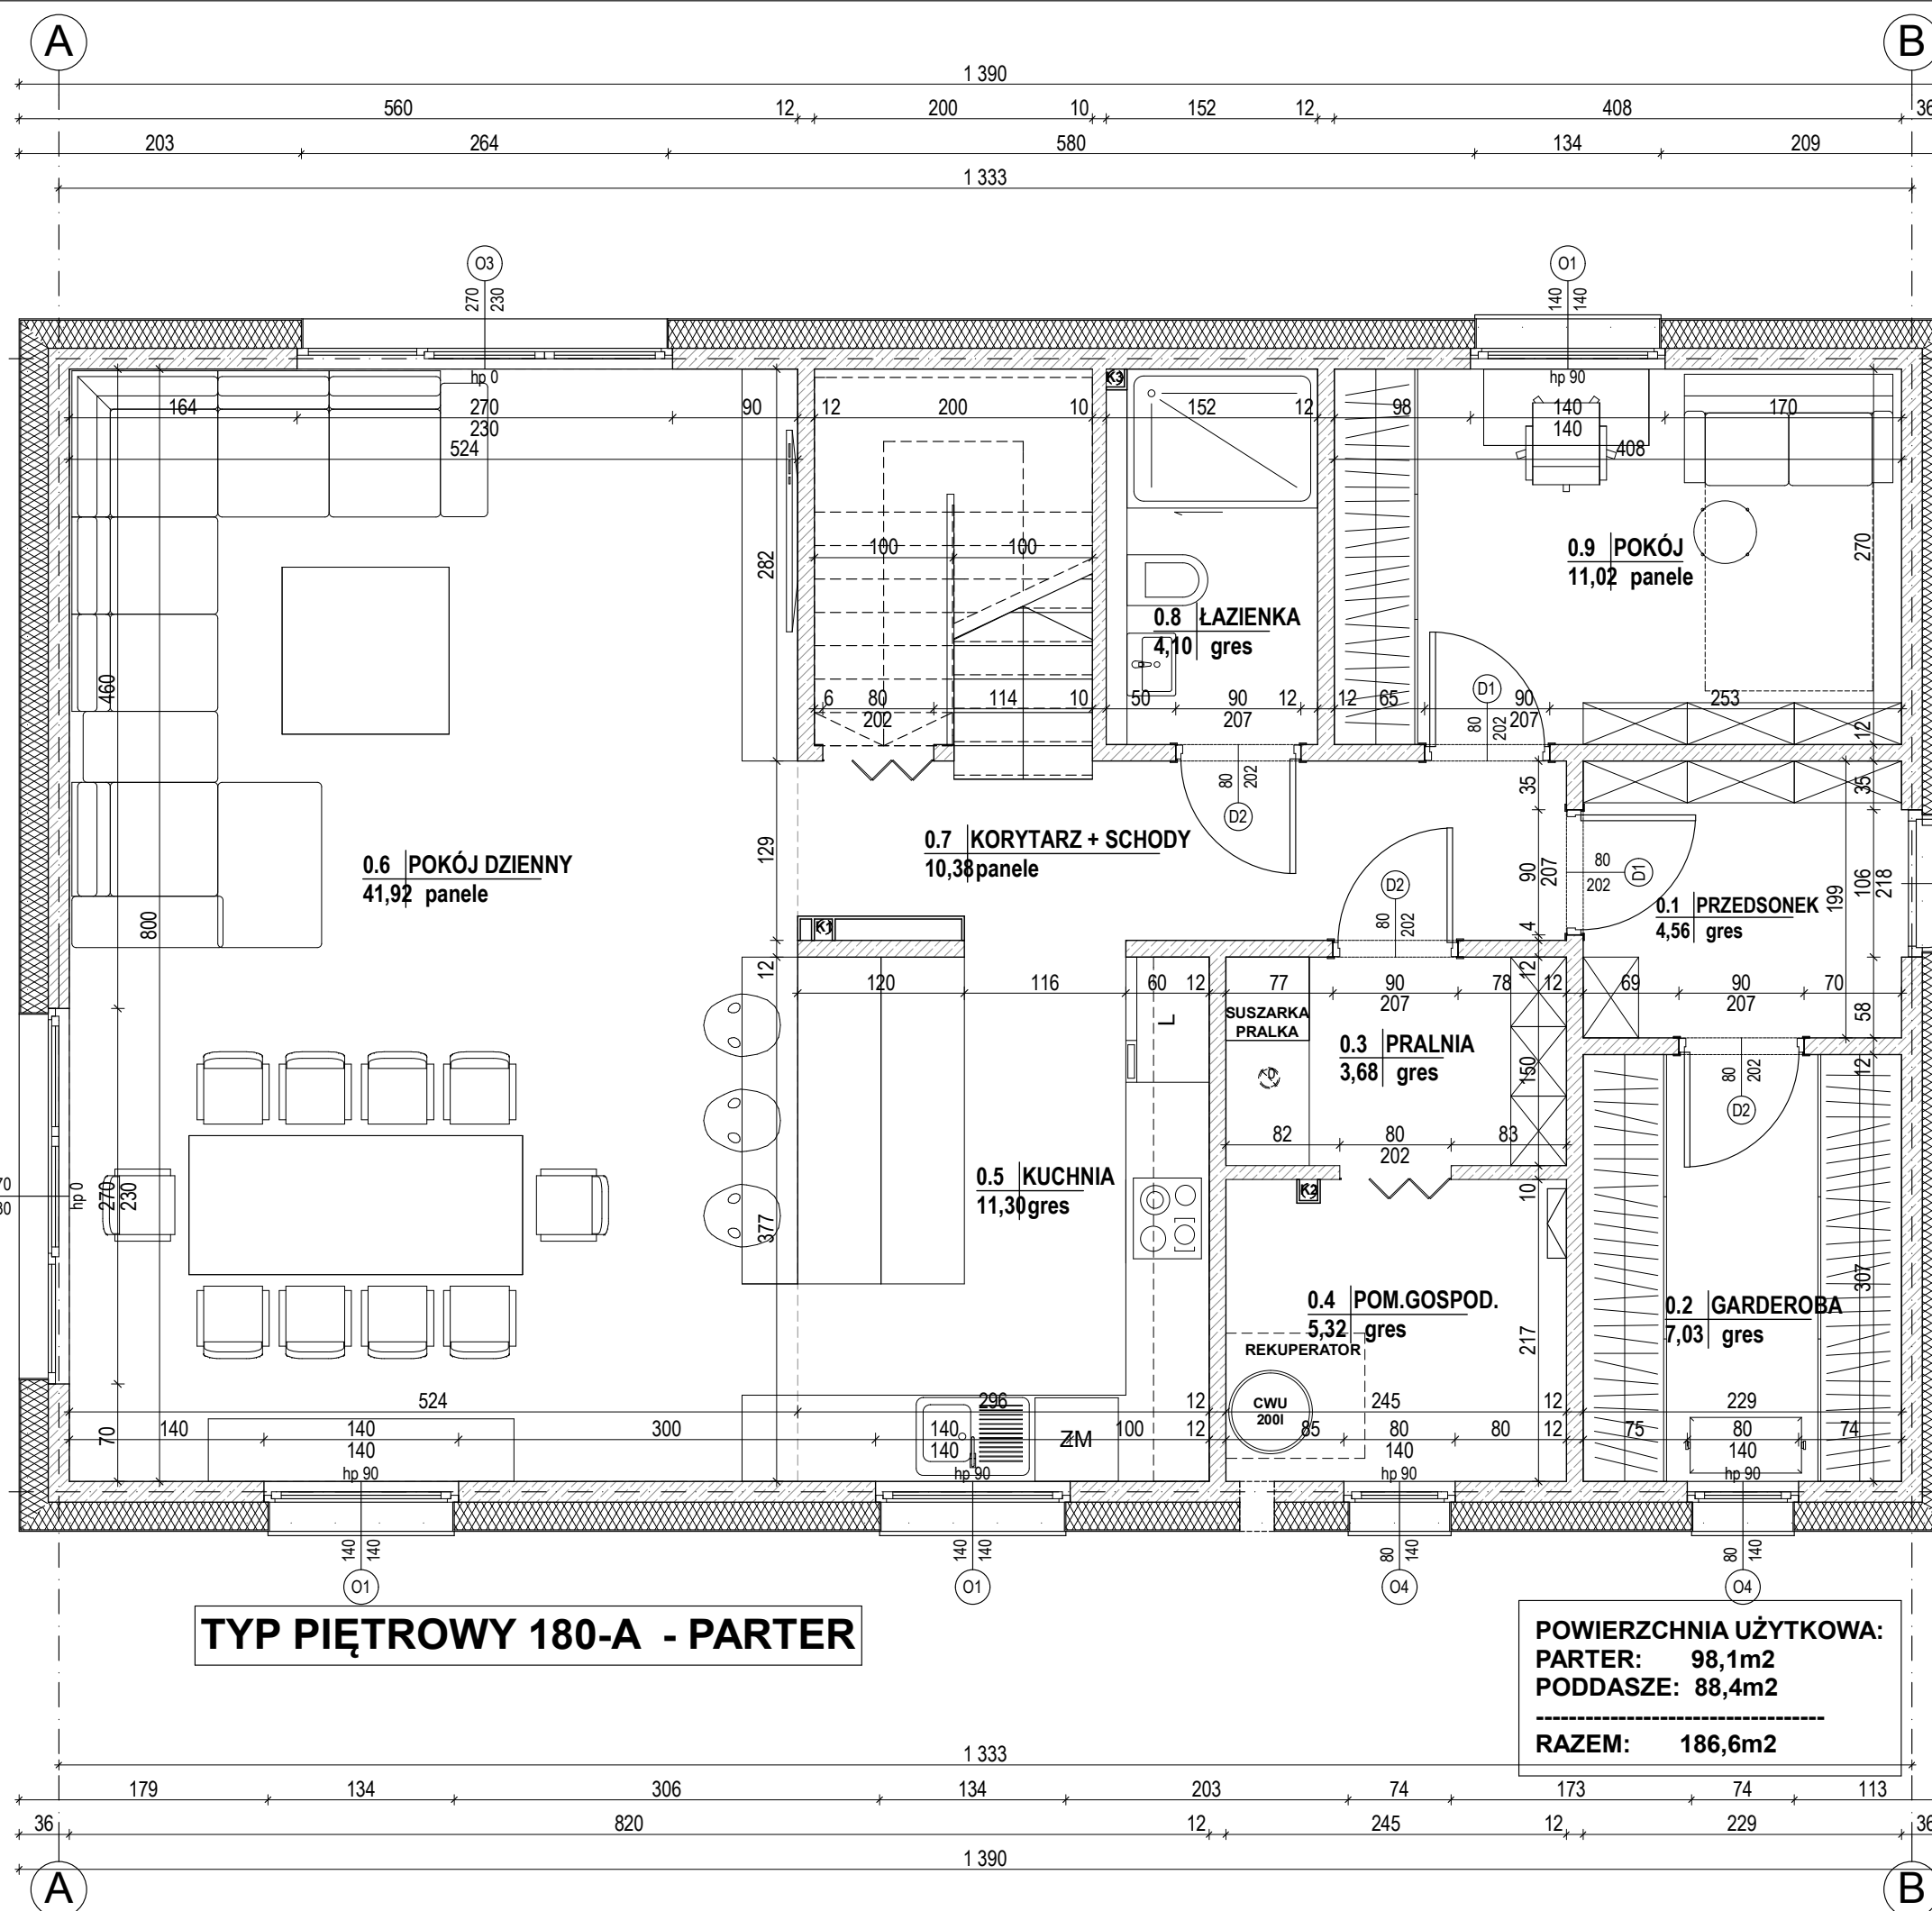

# TYP PIĘTROWY 180-A

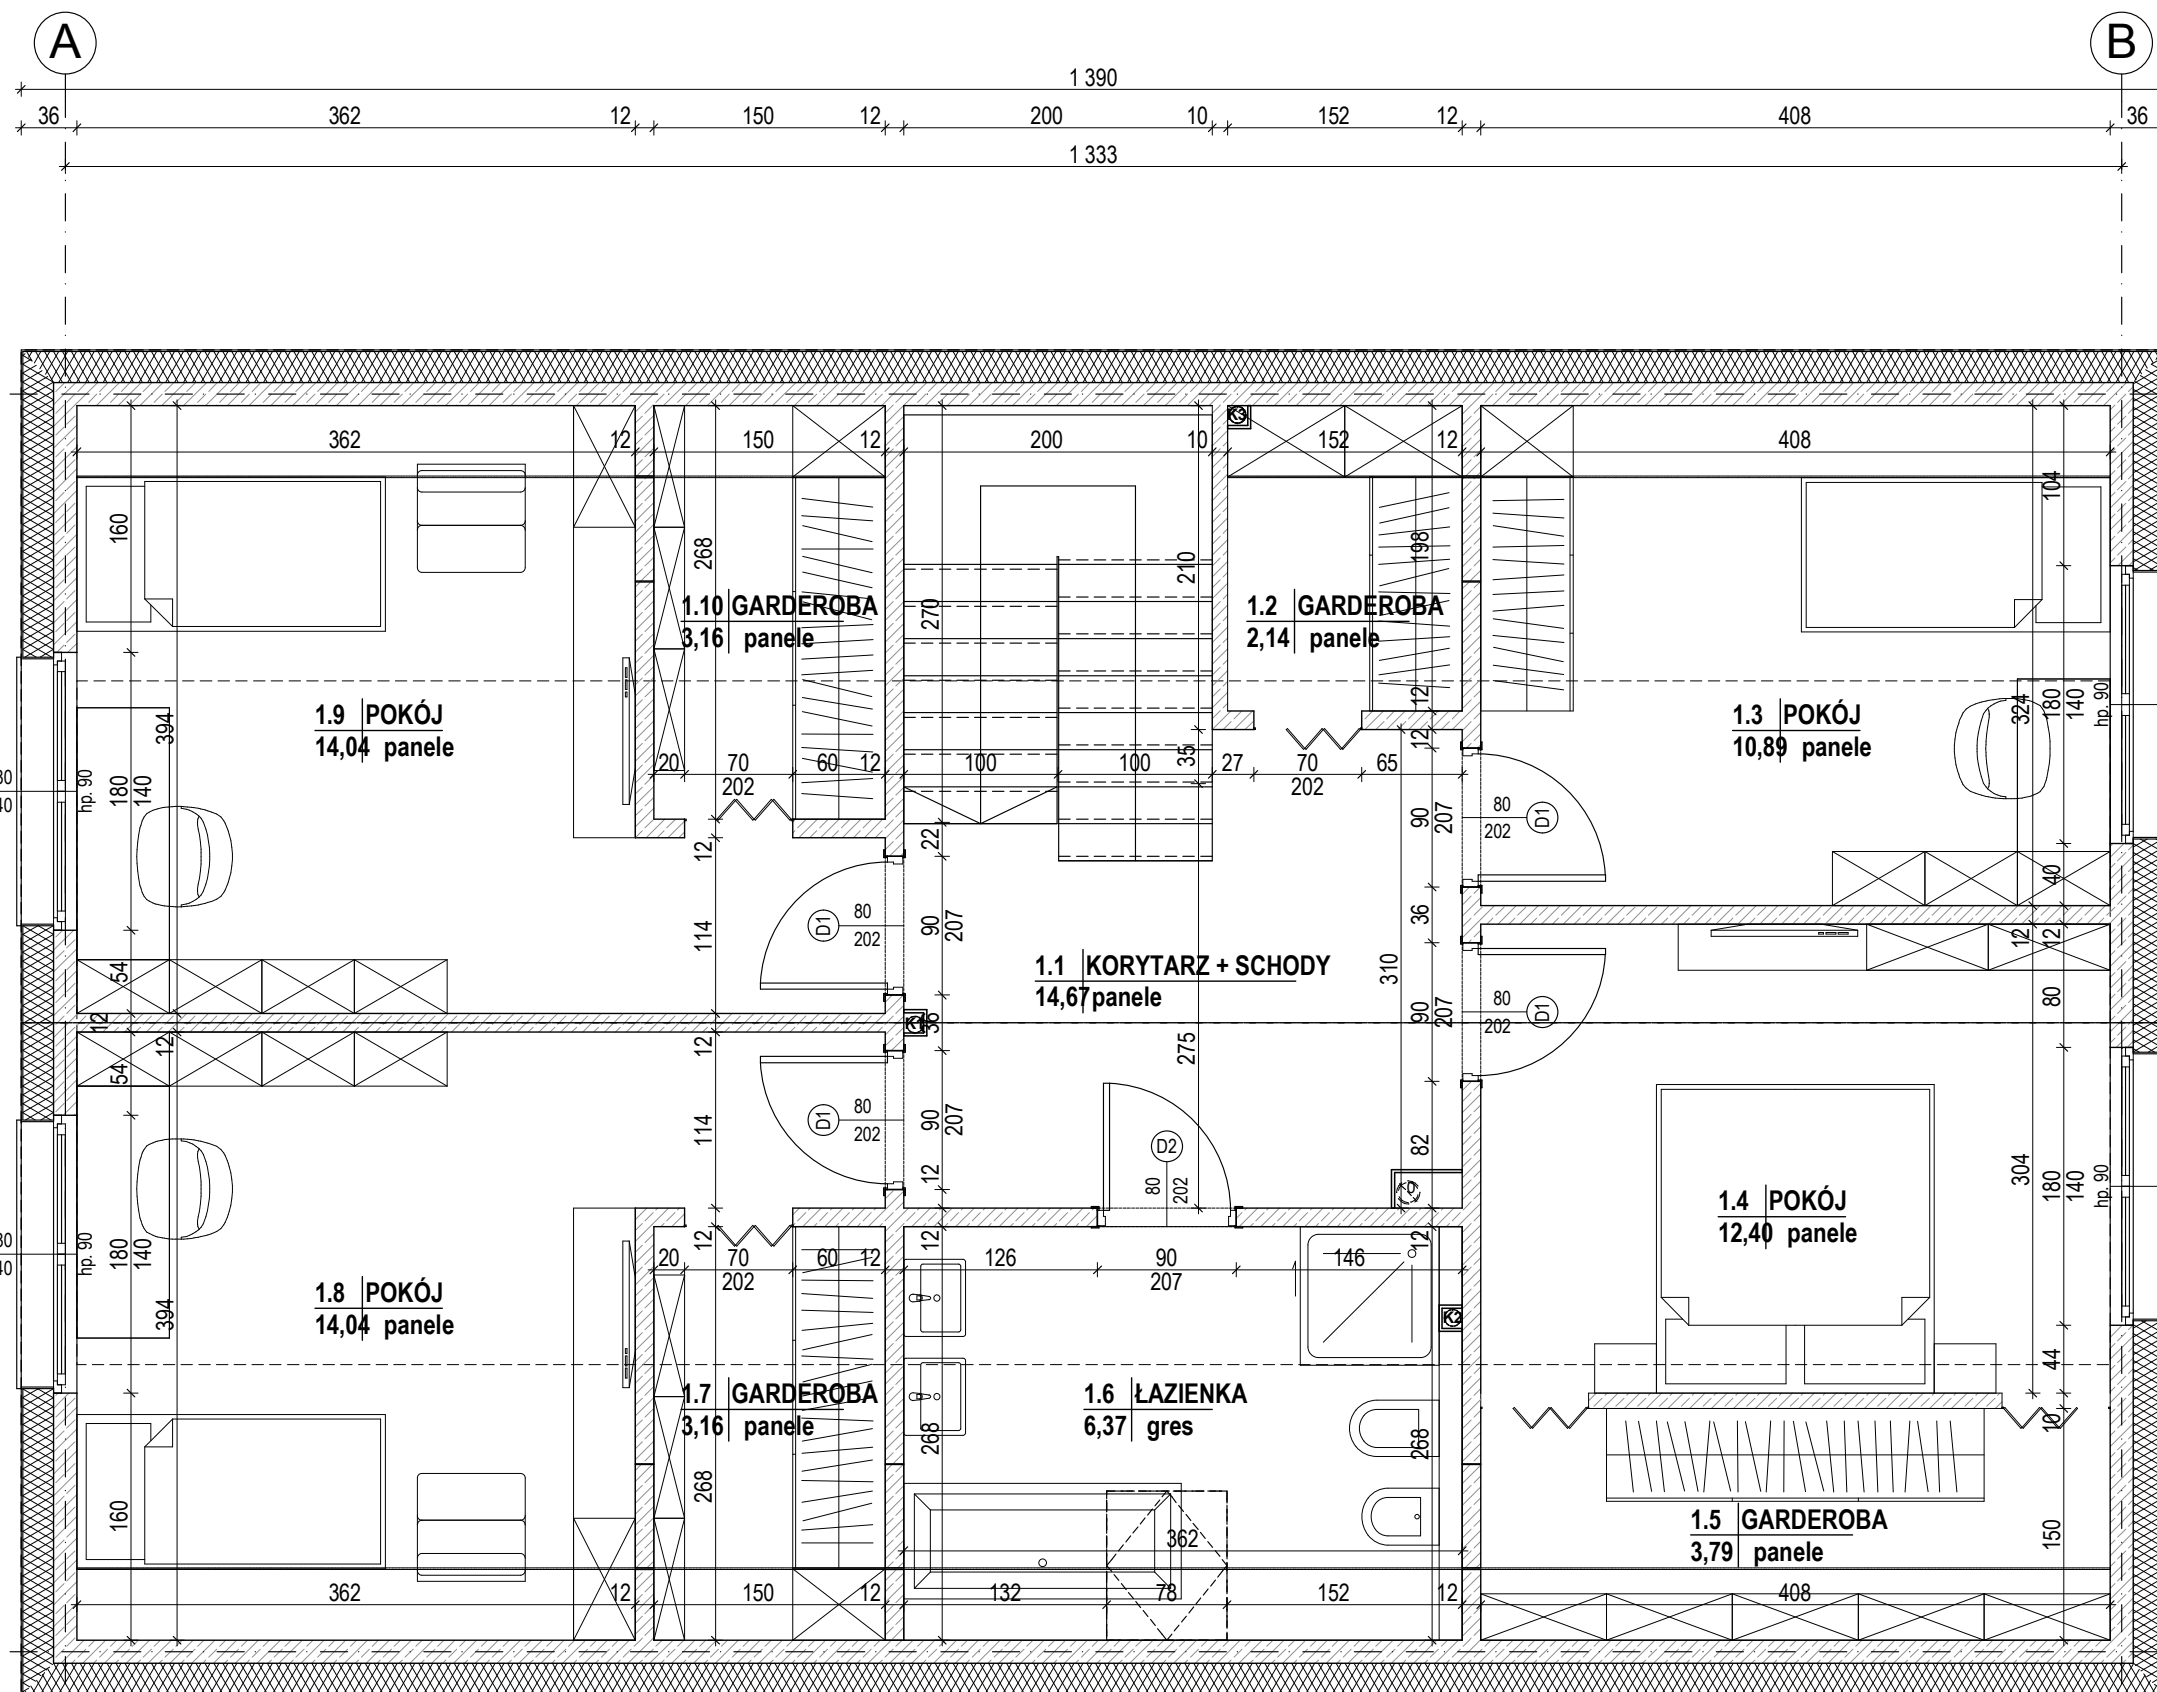

## TYP PIĘTROWY 180-A - PODDASZE

**POWIERZCHNIA UŻYTKOWA:**  
**PARTER:** 98,1m<sup>2</sup>  
**PODDASZE:** 88,4m<sup>2</sup>  
**RAZEM:** 186,6m<sup>2</sup>