



# TYP PIĘTROWY 180-B

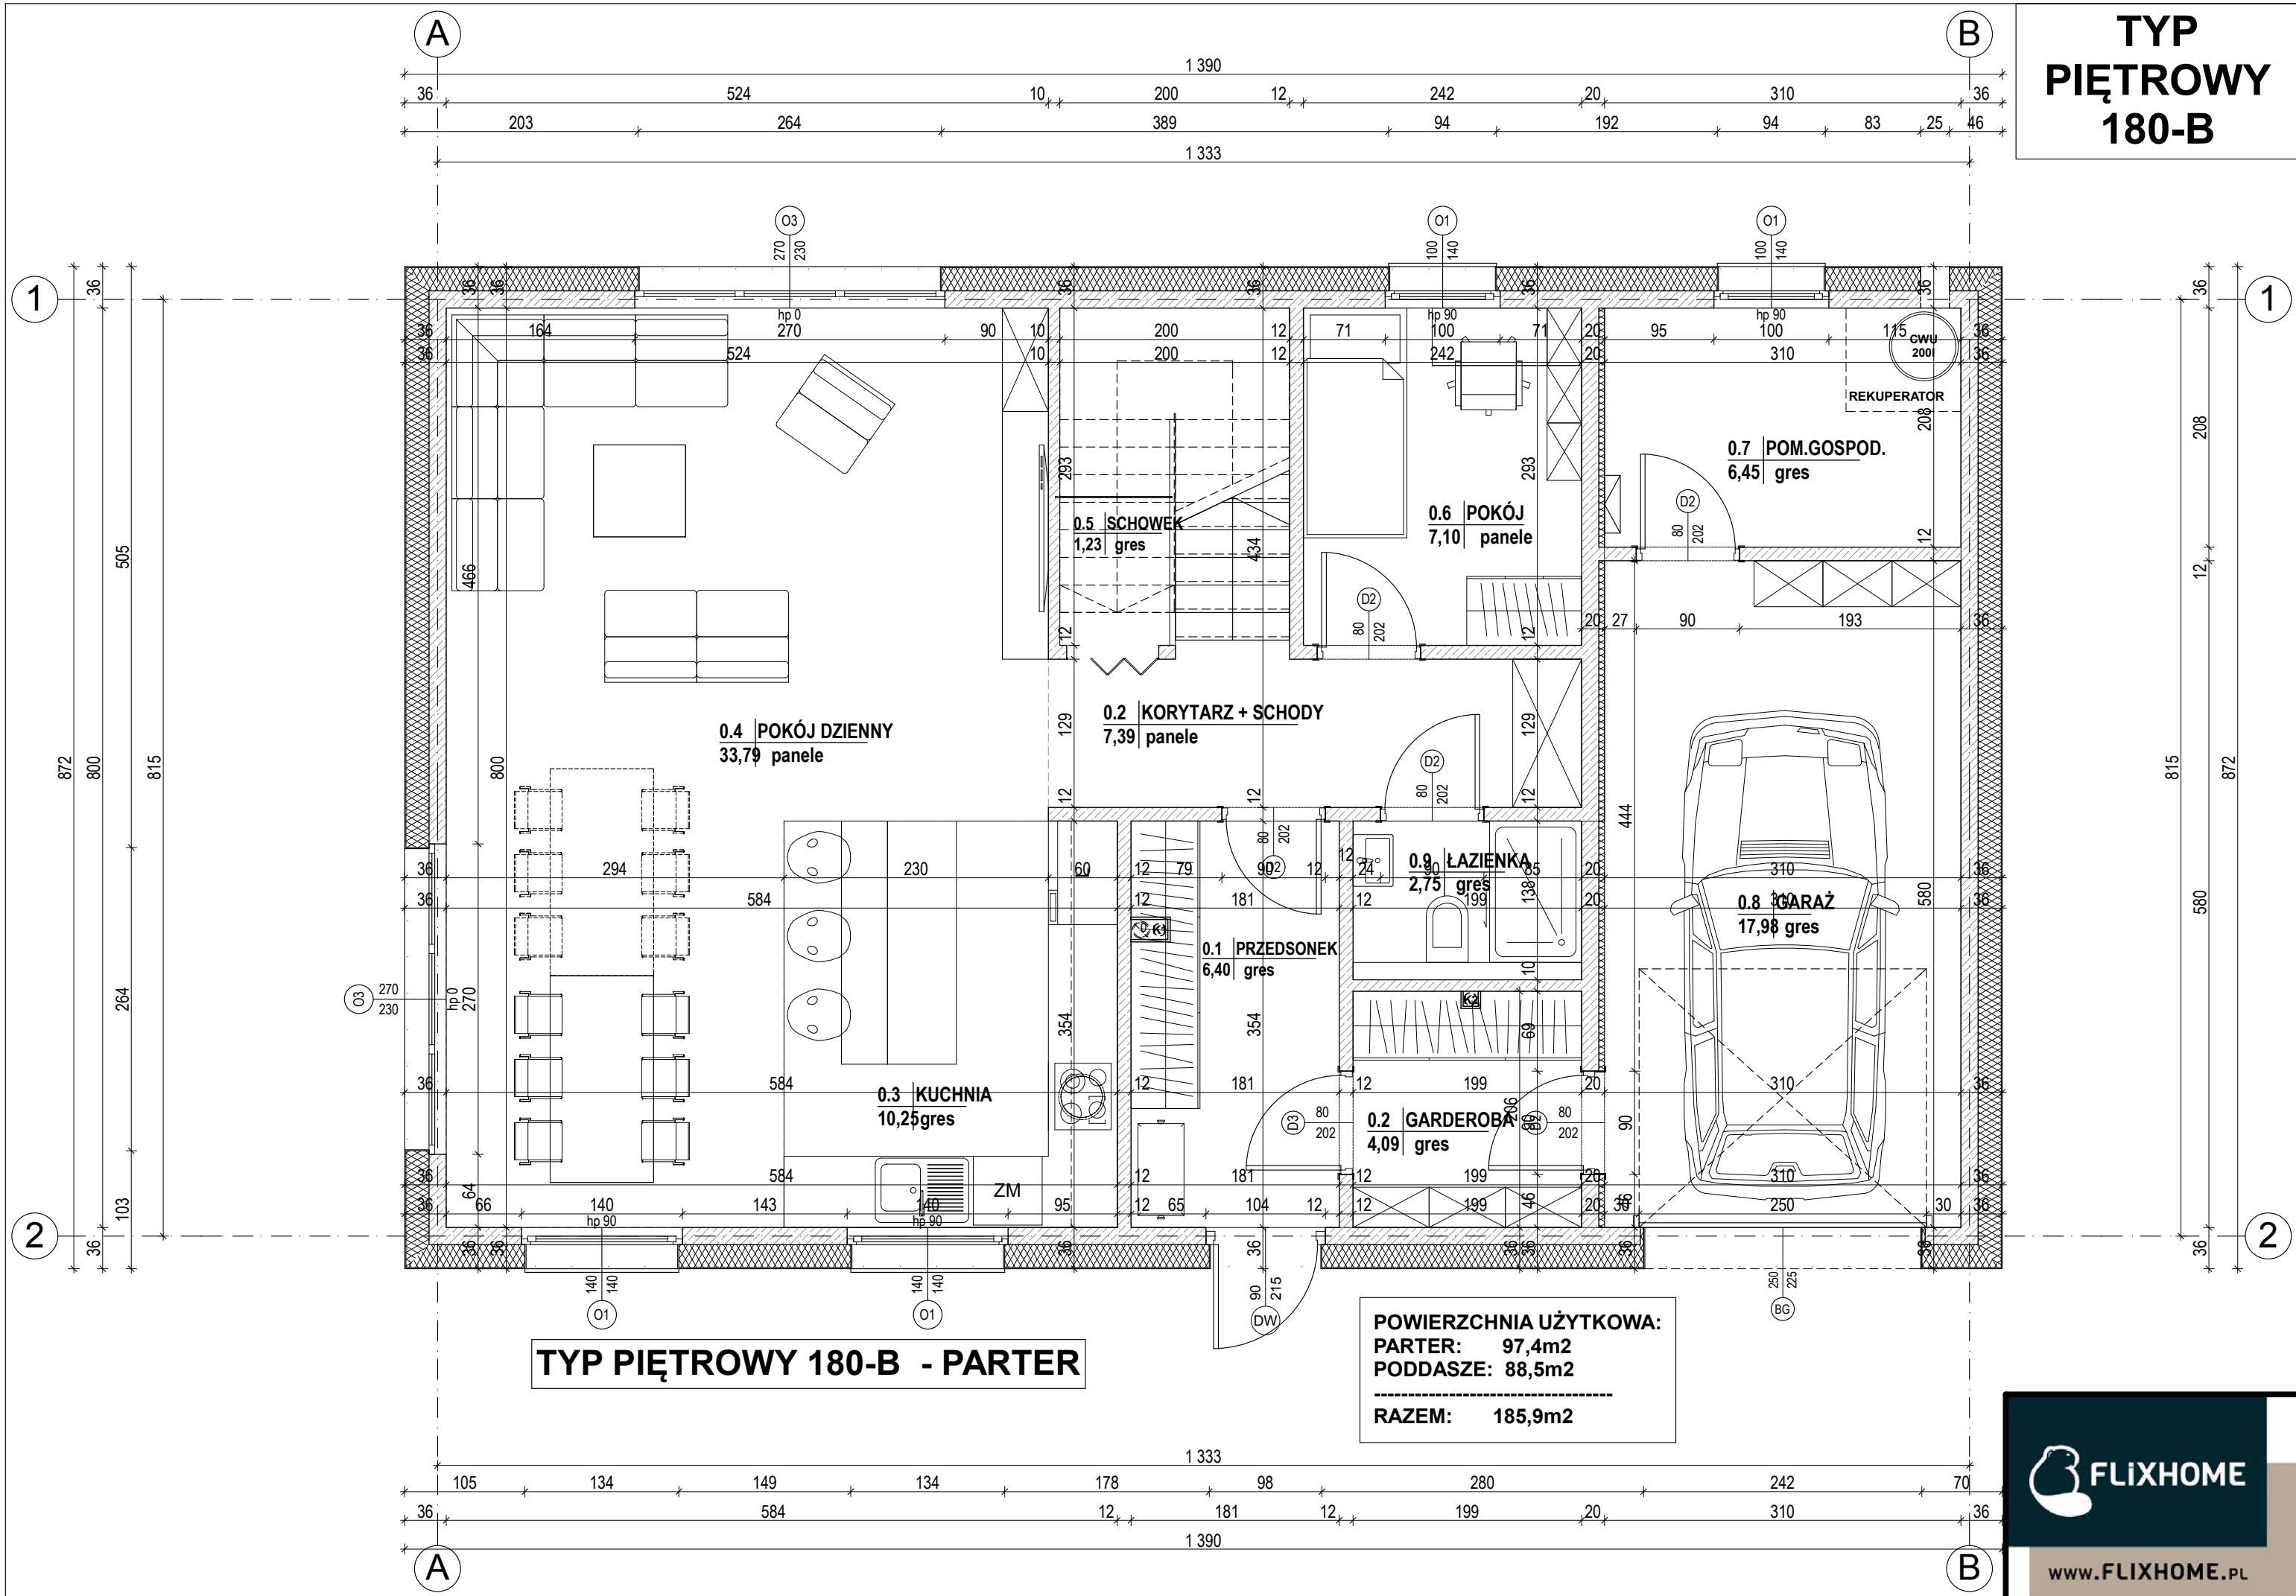

# TYP PIĘTROWY 180-B

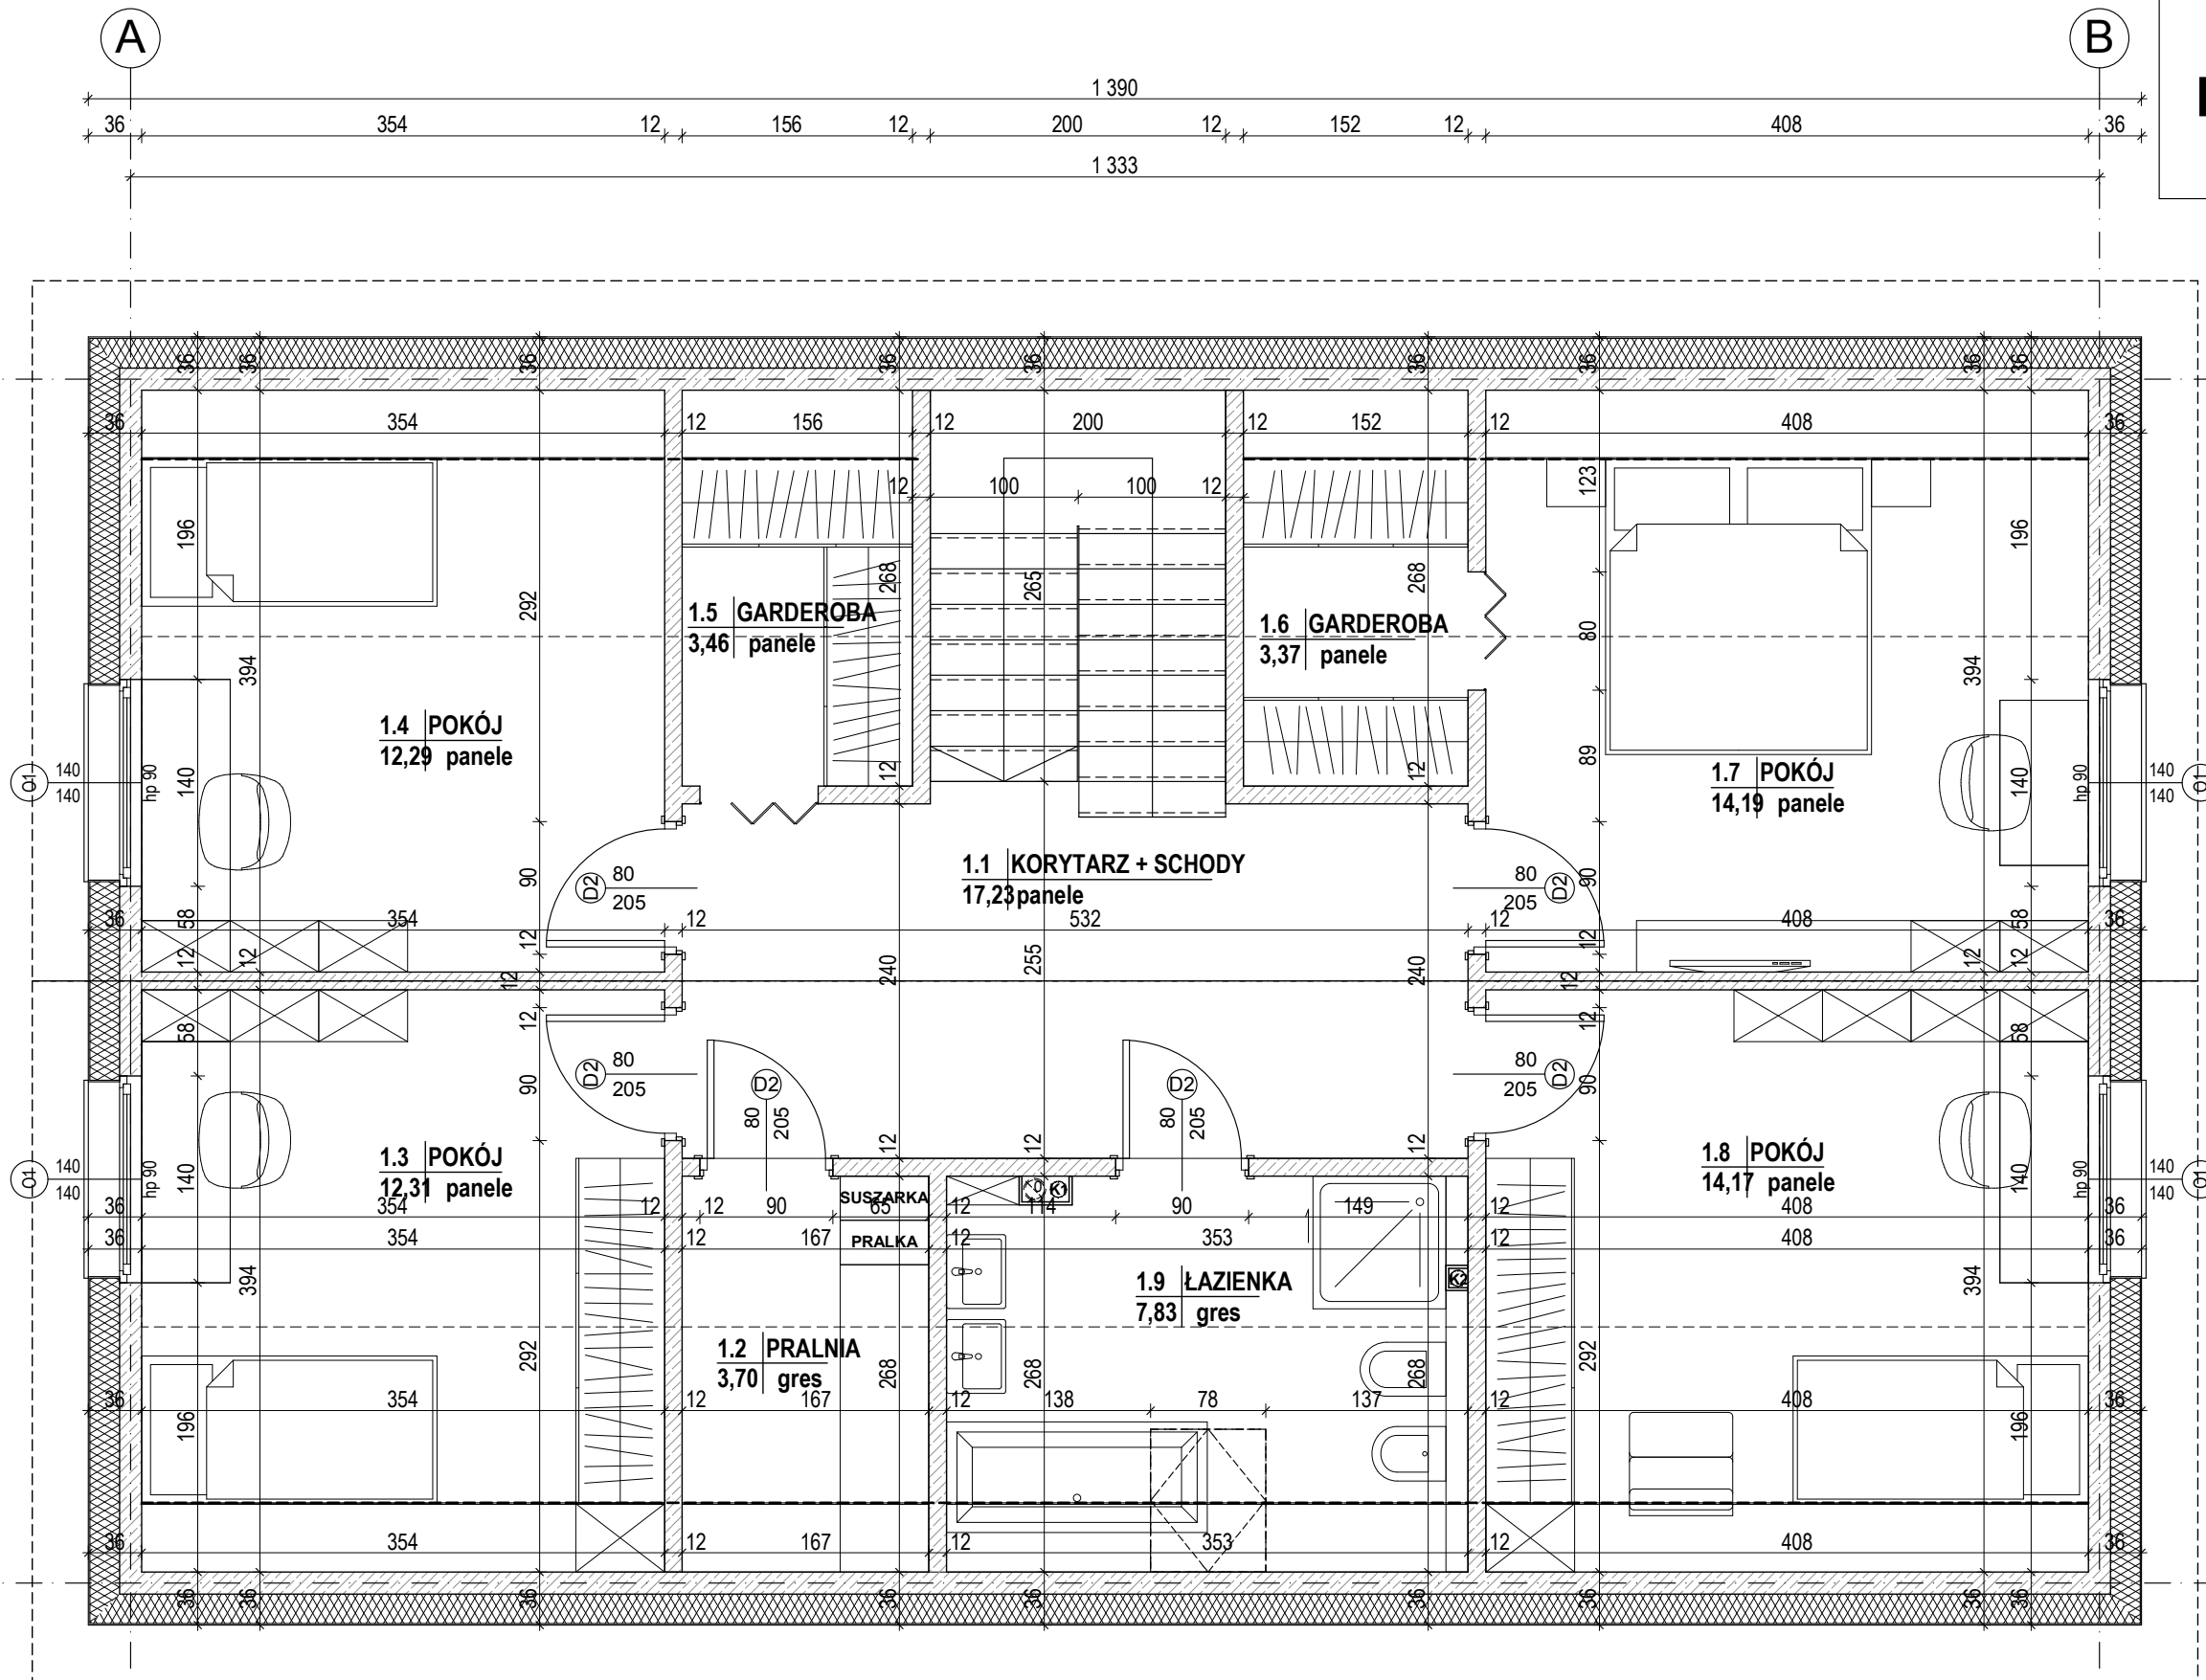

## TYP PIĘTROWY 180-B - PODDASZE

**POWIERZCHNIA UŻYTKOWA:**  
**PARTER: 97,4m<sup>2</sup>**  
**PODDASZE: 88,5m<sup>2</sup>**  
**RAZEM: 185,9m<sup>2</sup>**

