


Powierzchnia użytkowa:
 - parter: **71,88m²**
 - poddasze: **60,80m²**
 (≥1,9m - 58,22m²)
CAŁOŚĆ: 132,68m²

TYP P130-B

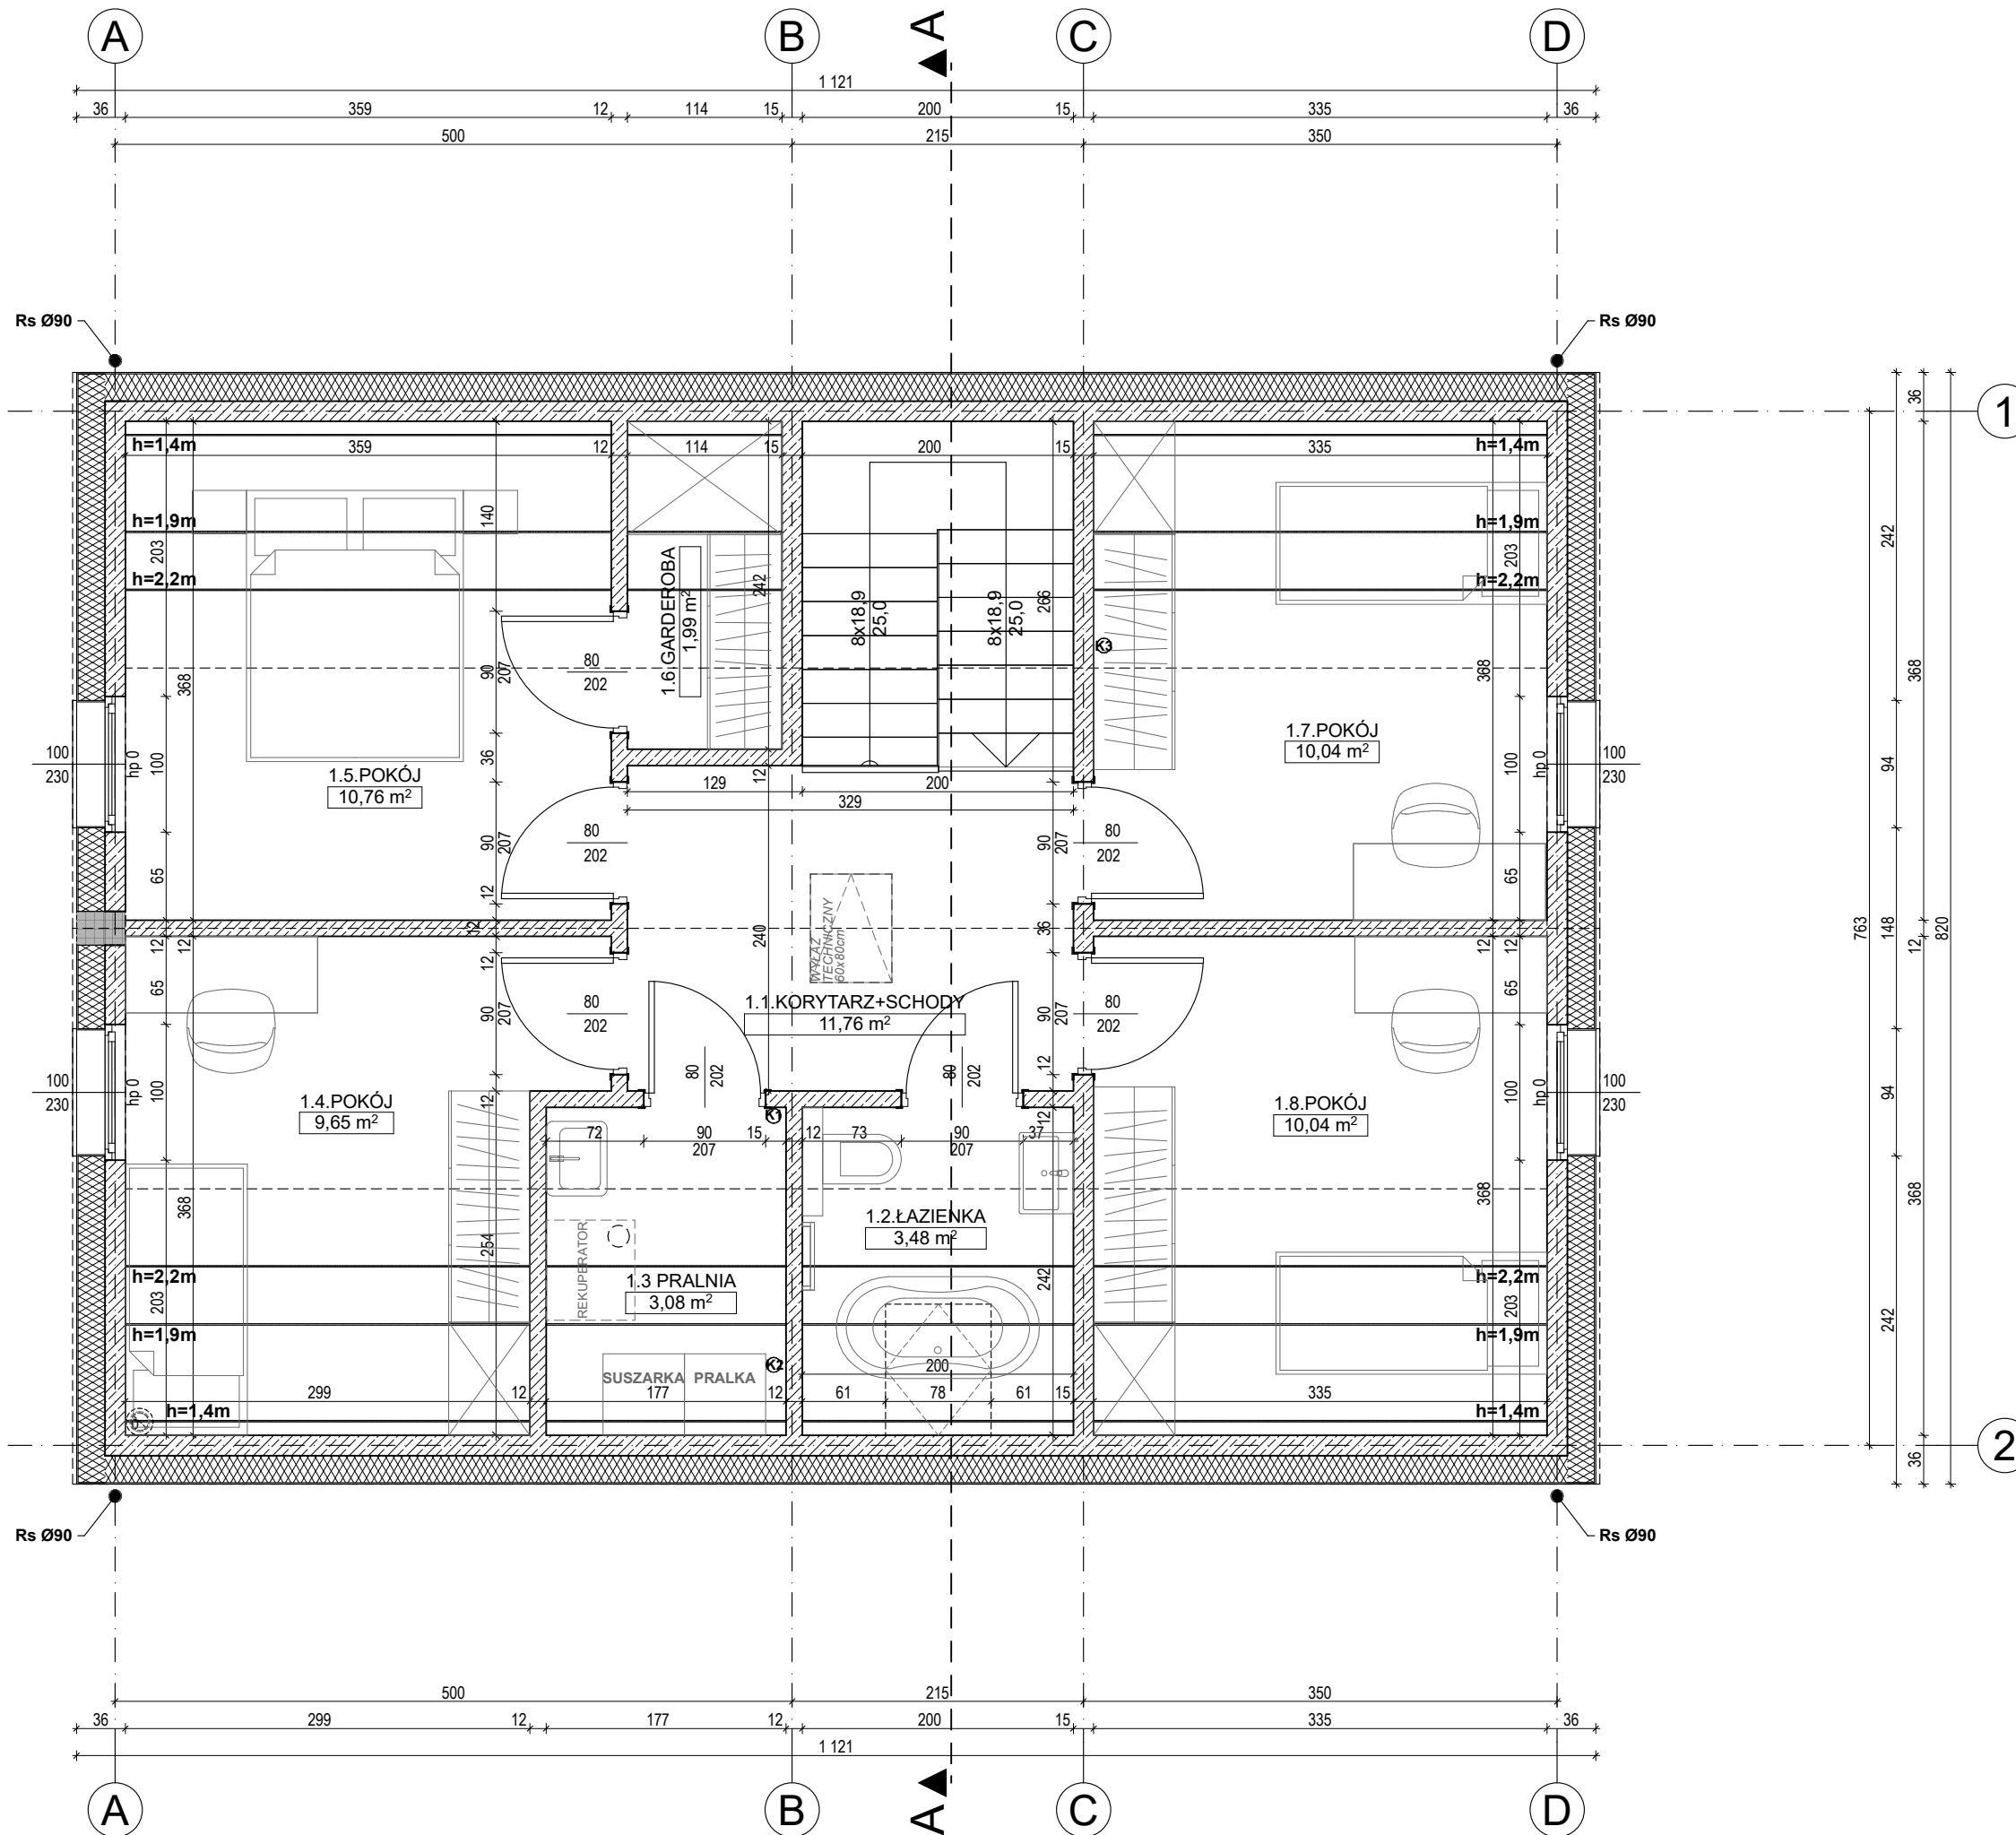

Powierzchnia użytkowa:
 - parter: **71,88m²**
 - poddasze: **60,80m²**
 (≥1,9m - 58,22m²)
CAŁOŚĆ: 132,68m²

TYP P130-B