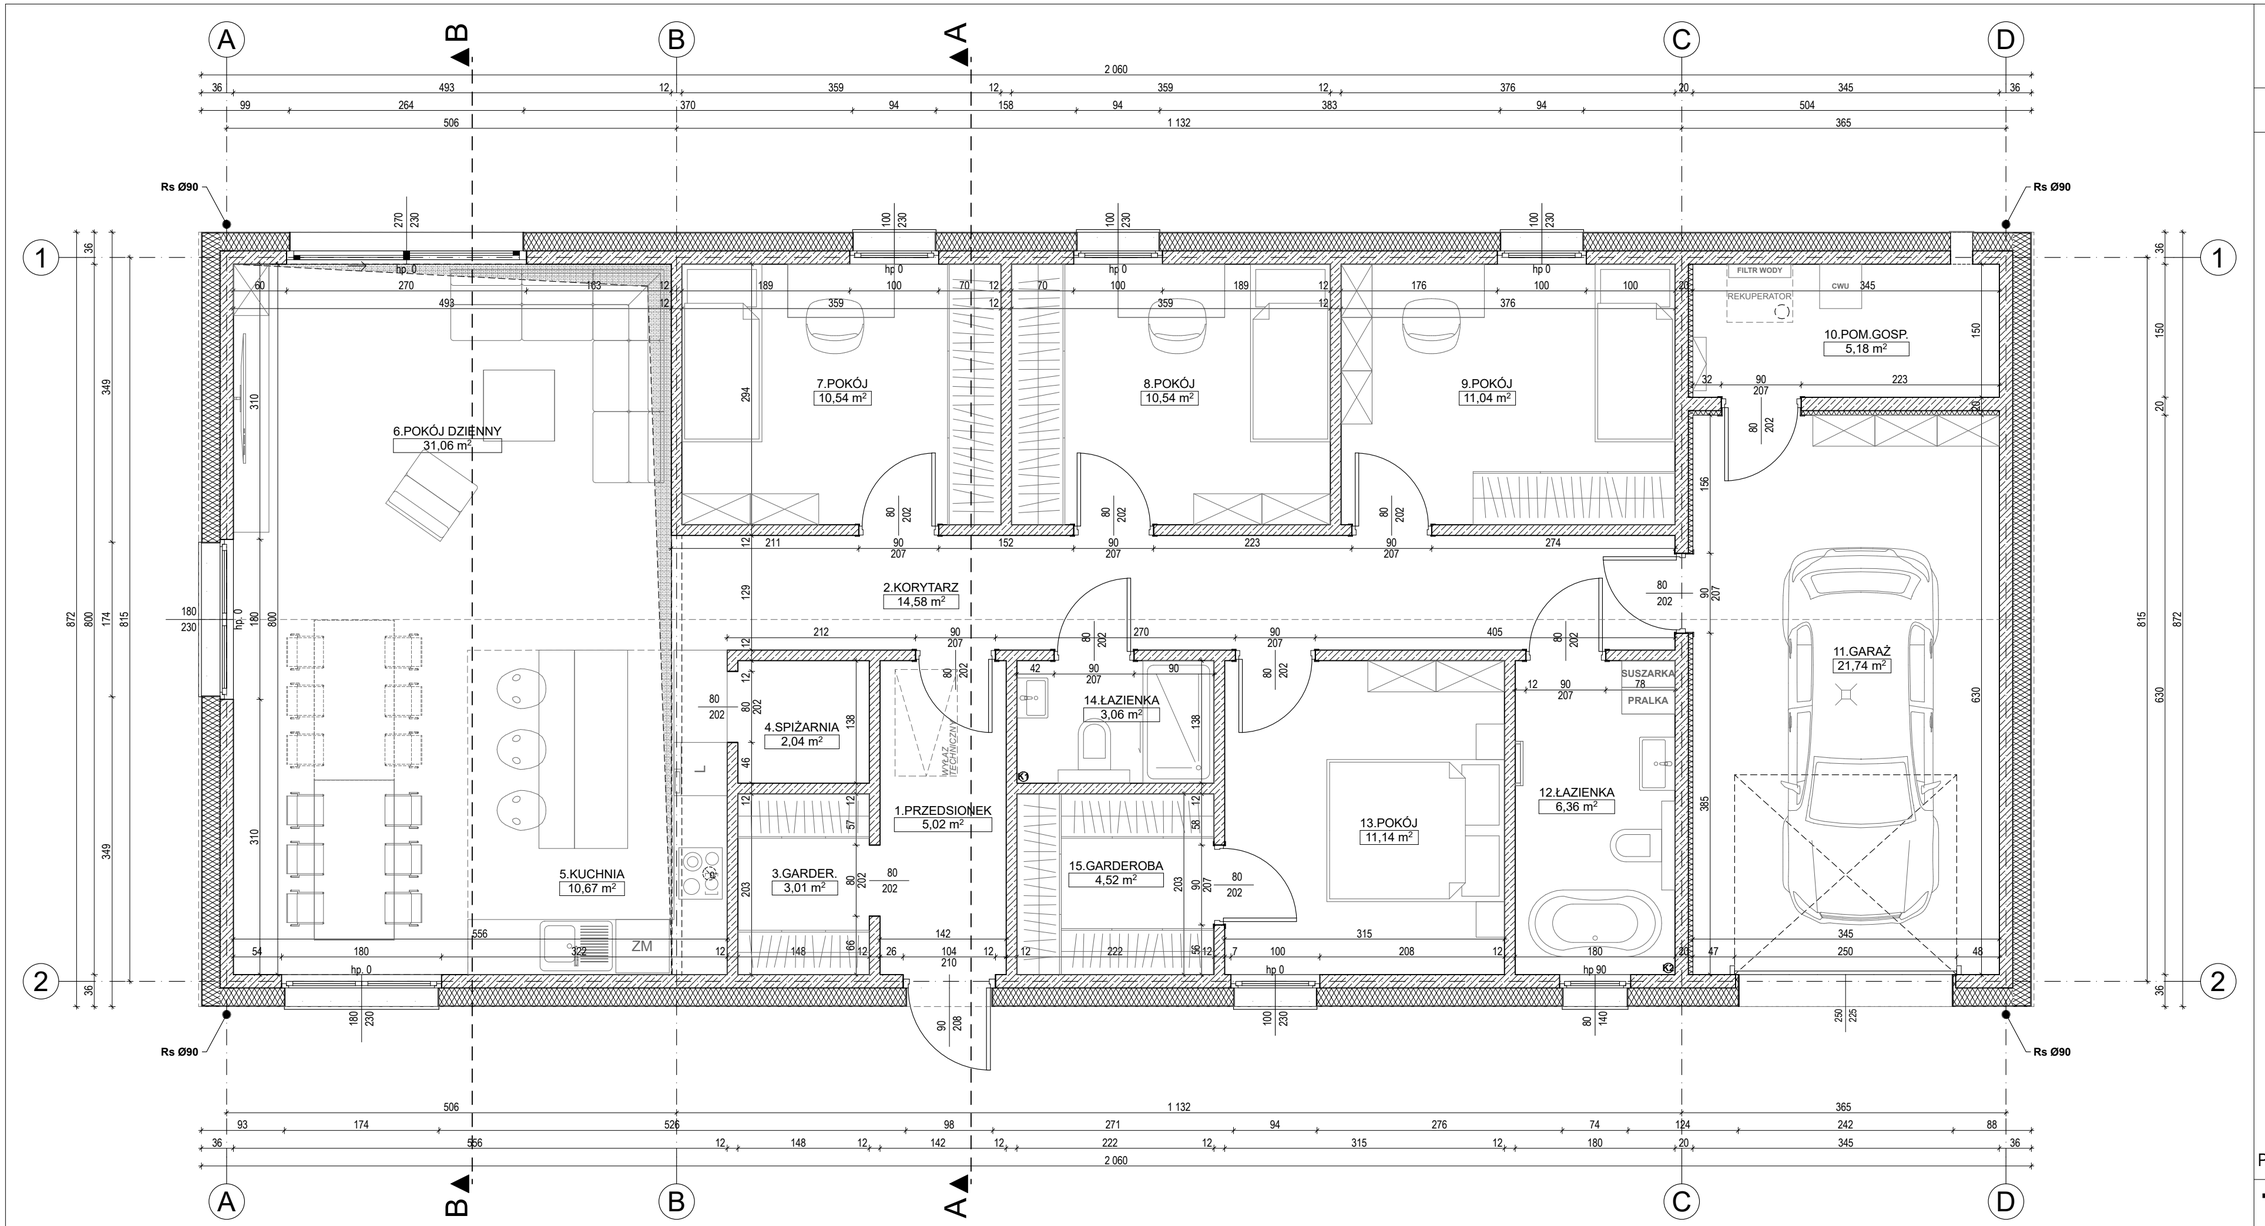

FLIXHOME

RZUT PARTERU

SKALA 1:50

Powierzchnia użytkowa: **150,50m²**

TYP P150-B