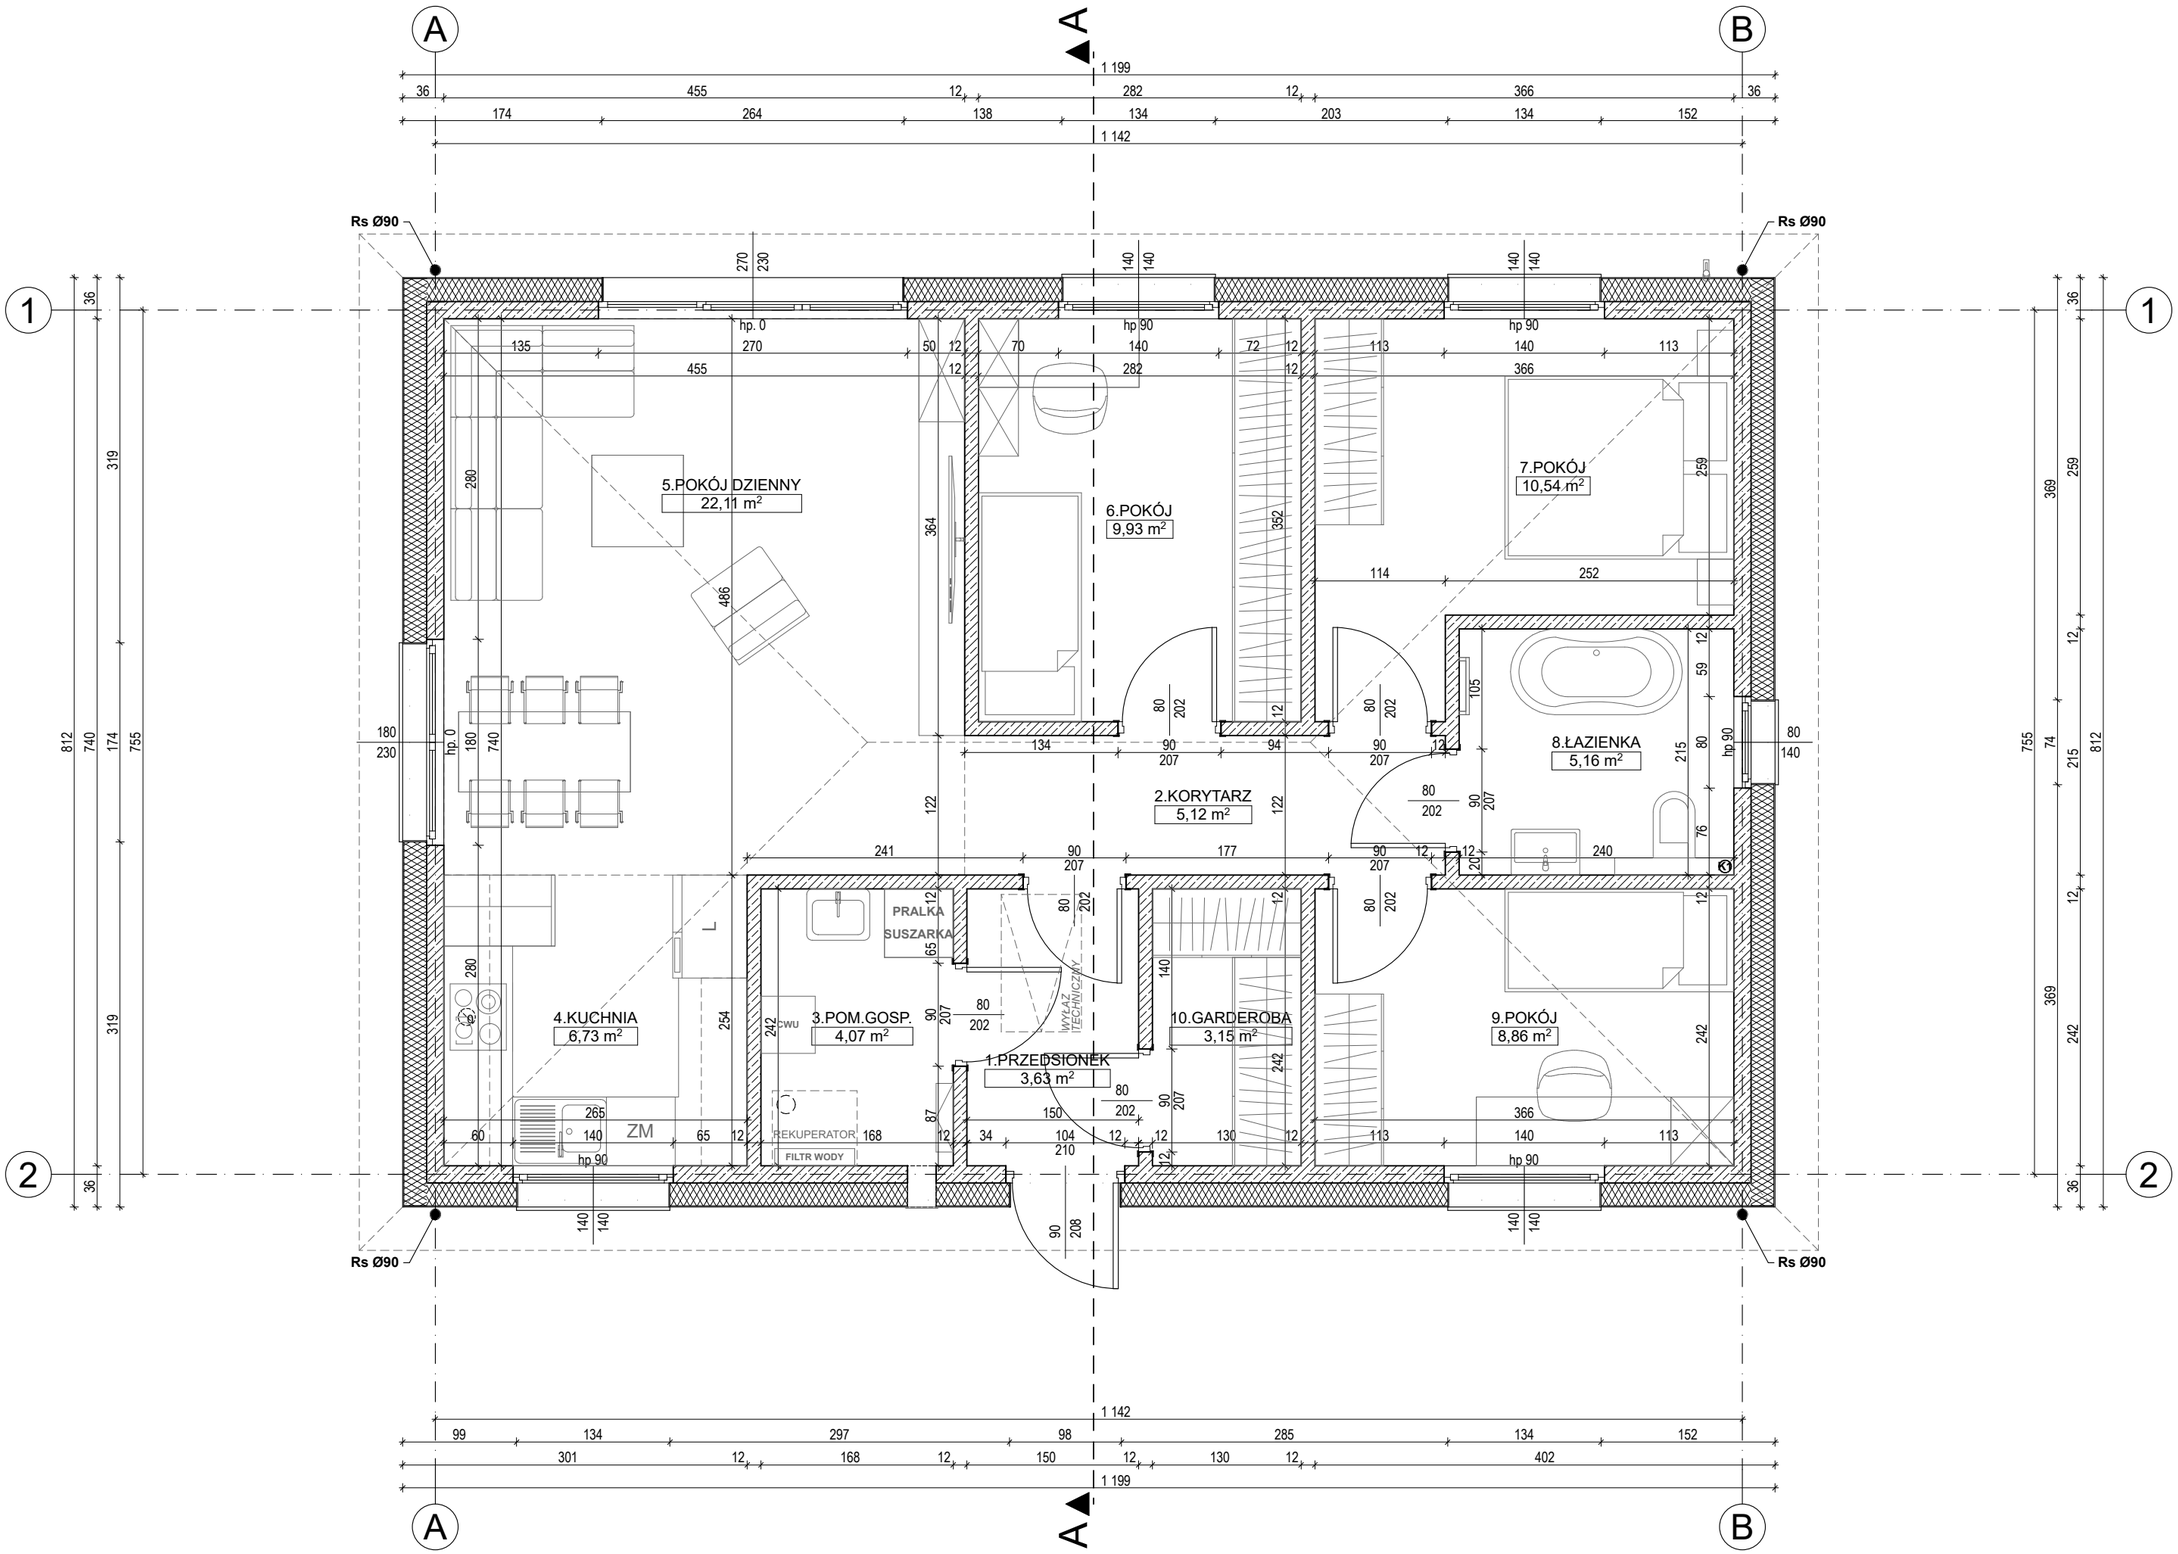

FLiXHOME

RZUT PARTERU
SKALA 1:50

Powierzchnia użytkowa: **79,30m²**

TYP P80-A