


# TYP P110-B

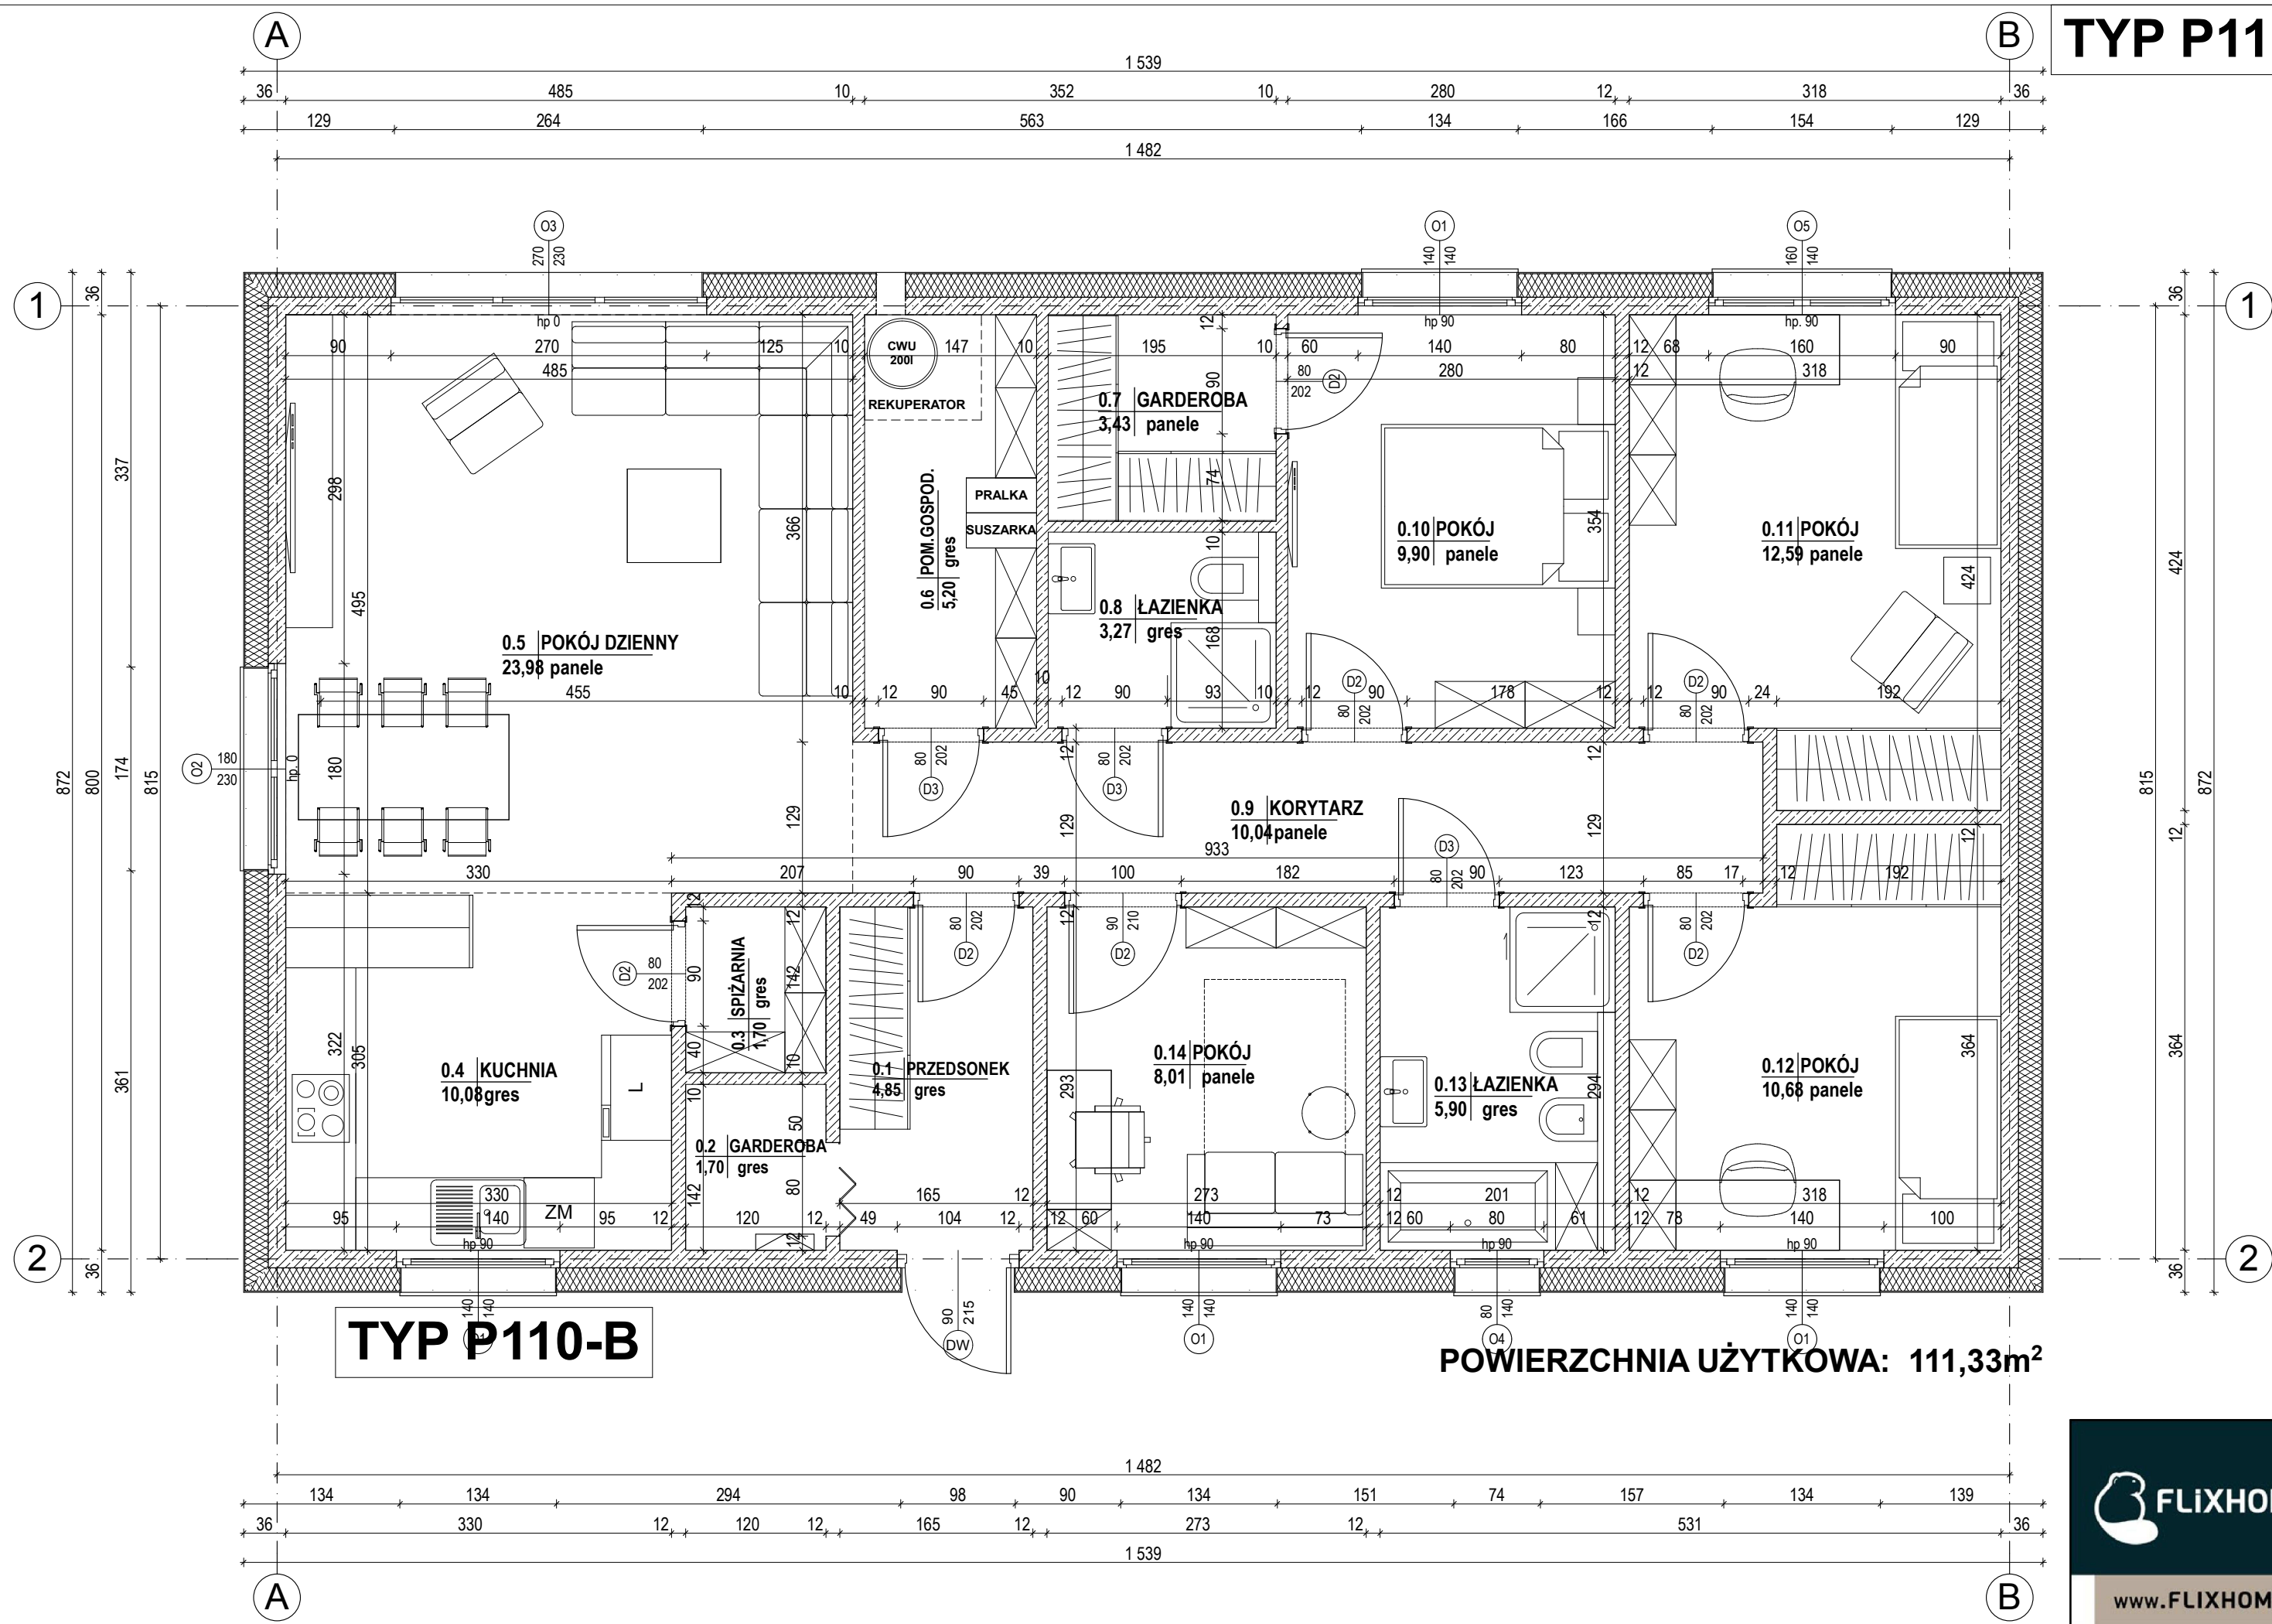

**TYP P110-B**

**POWIERZCHNIA UŻYTKOWA: 111,33m<sup>2</sup>**