



TYP PIĘTROWY 150-C

TYP PIĘTROWY 150-C - PARTER

POWIERZCHNIA UŻYTKOWA:
PARTER: 80,3m²
PODDASZE: 72,6m²
RAZEM: 152,9m²

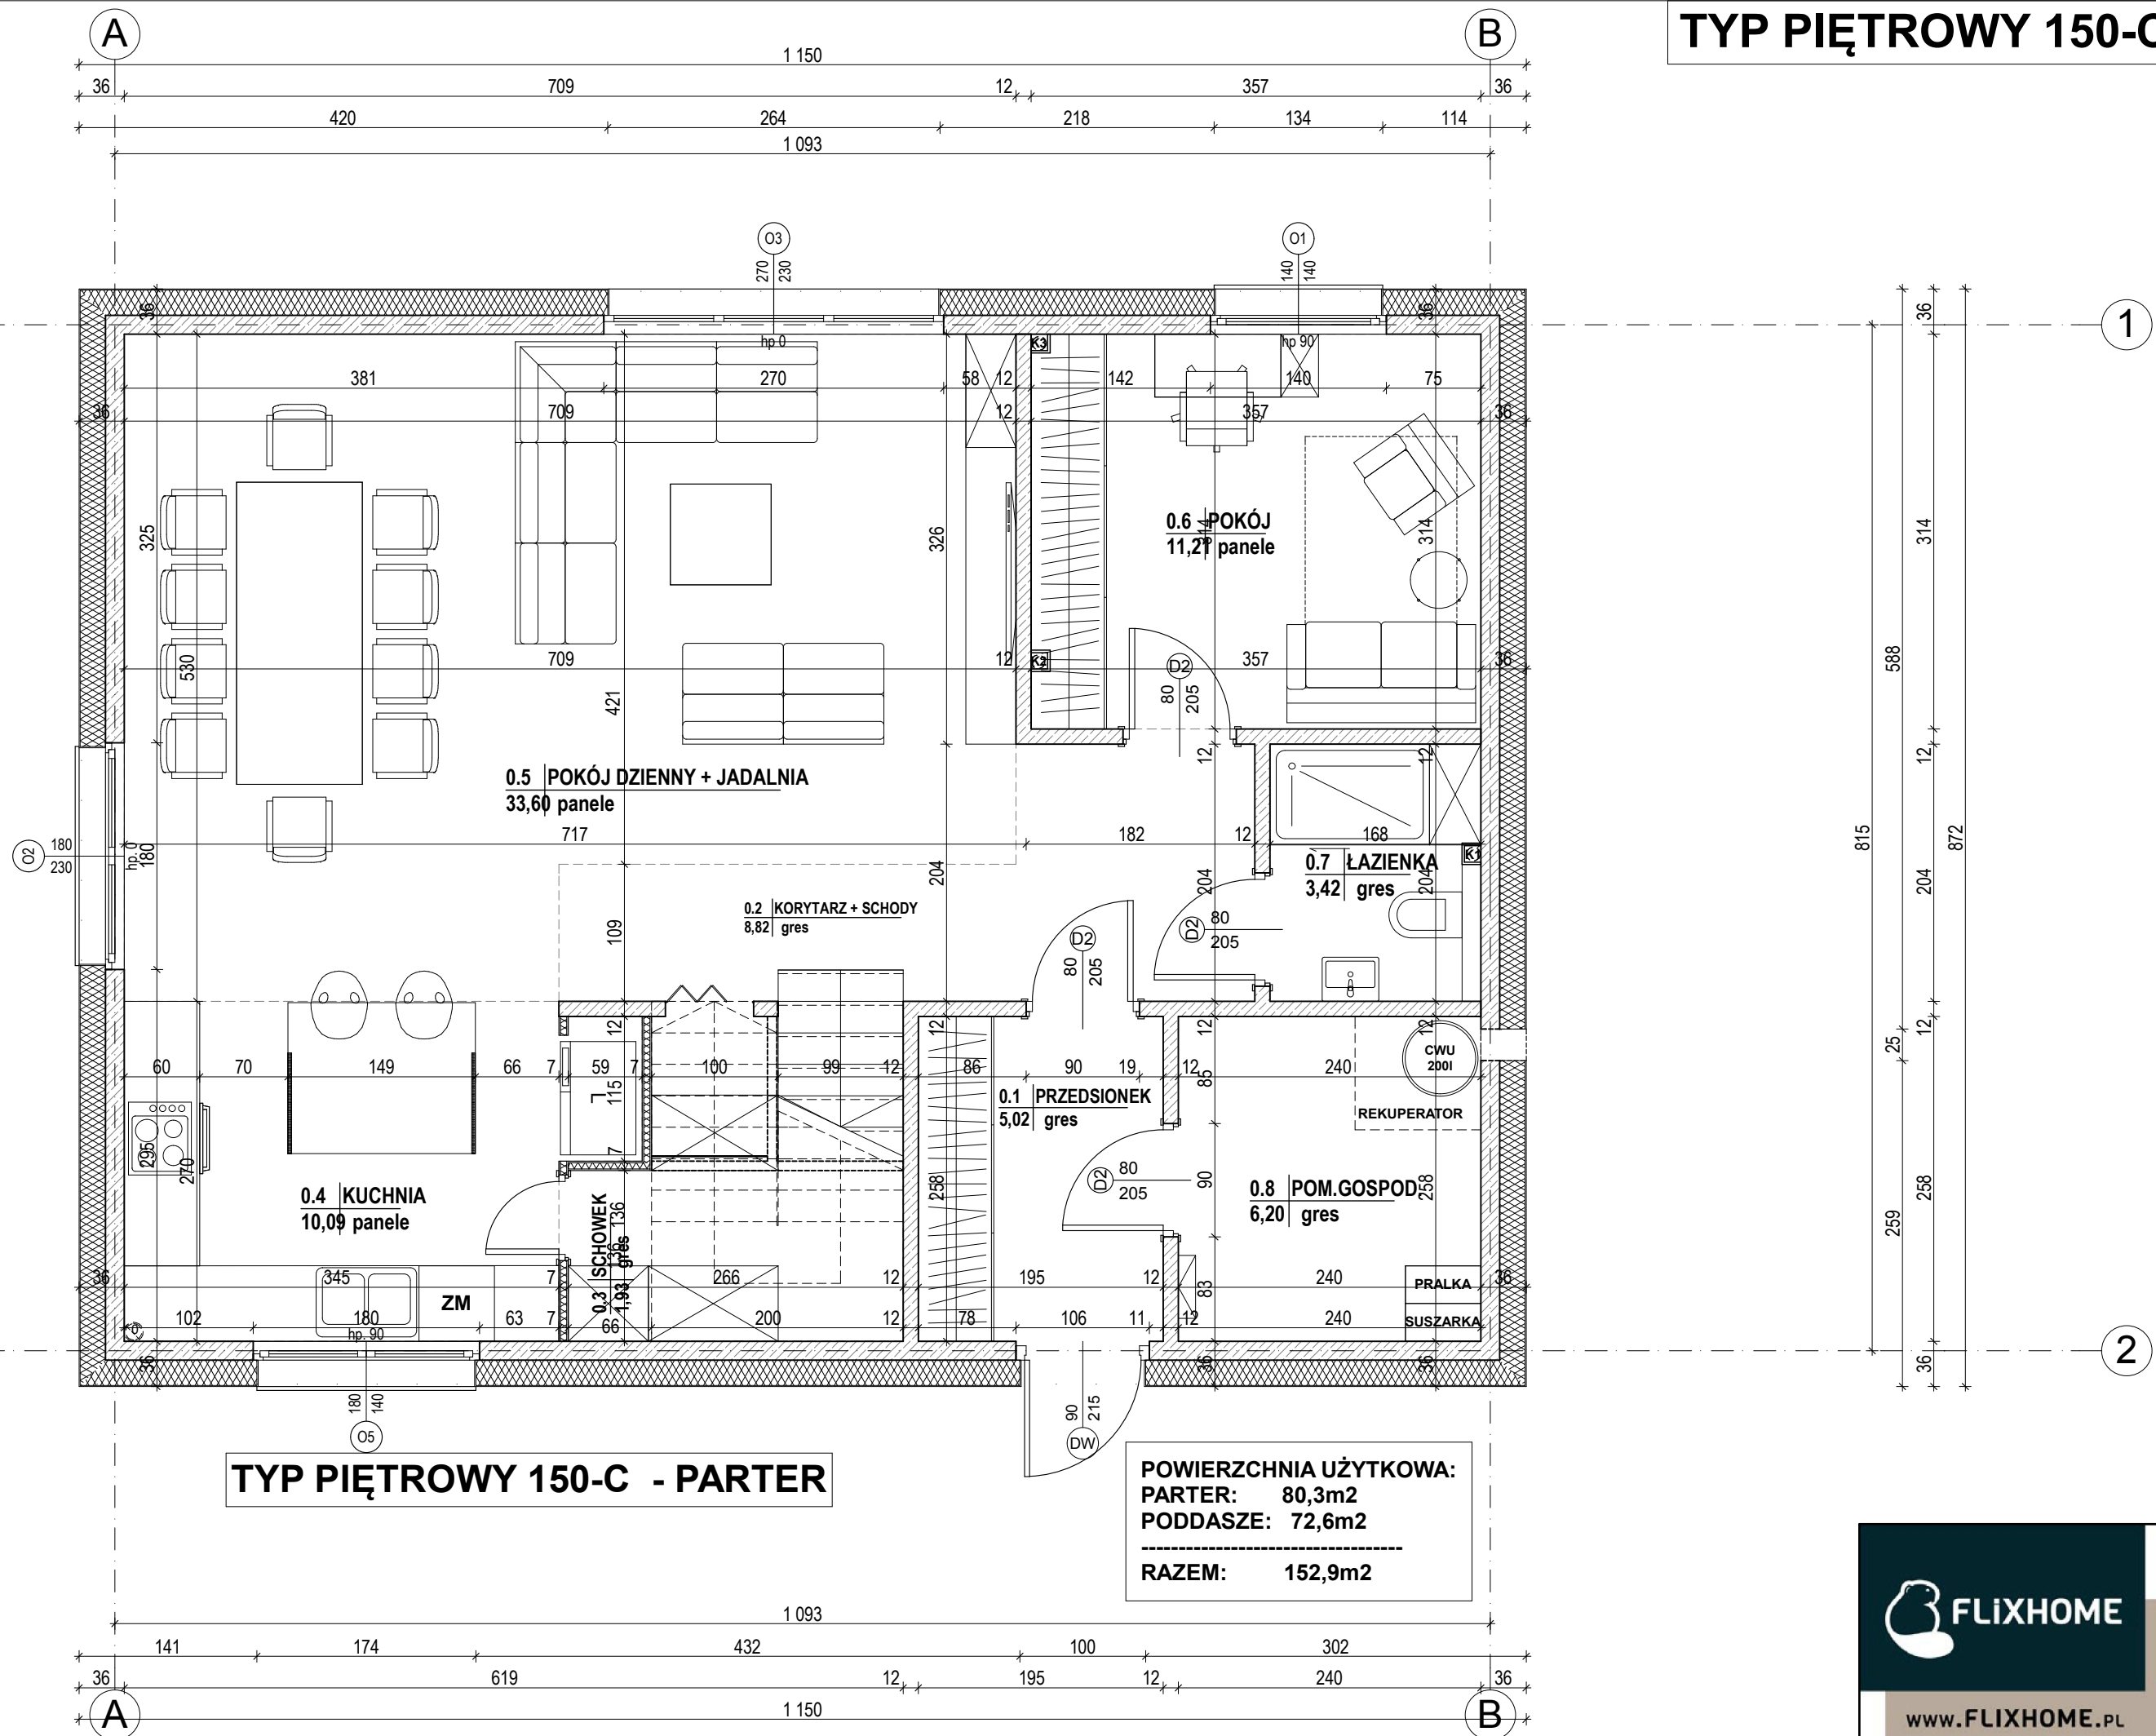

TYP PIĘTROWY 150-C

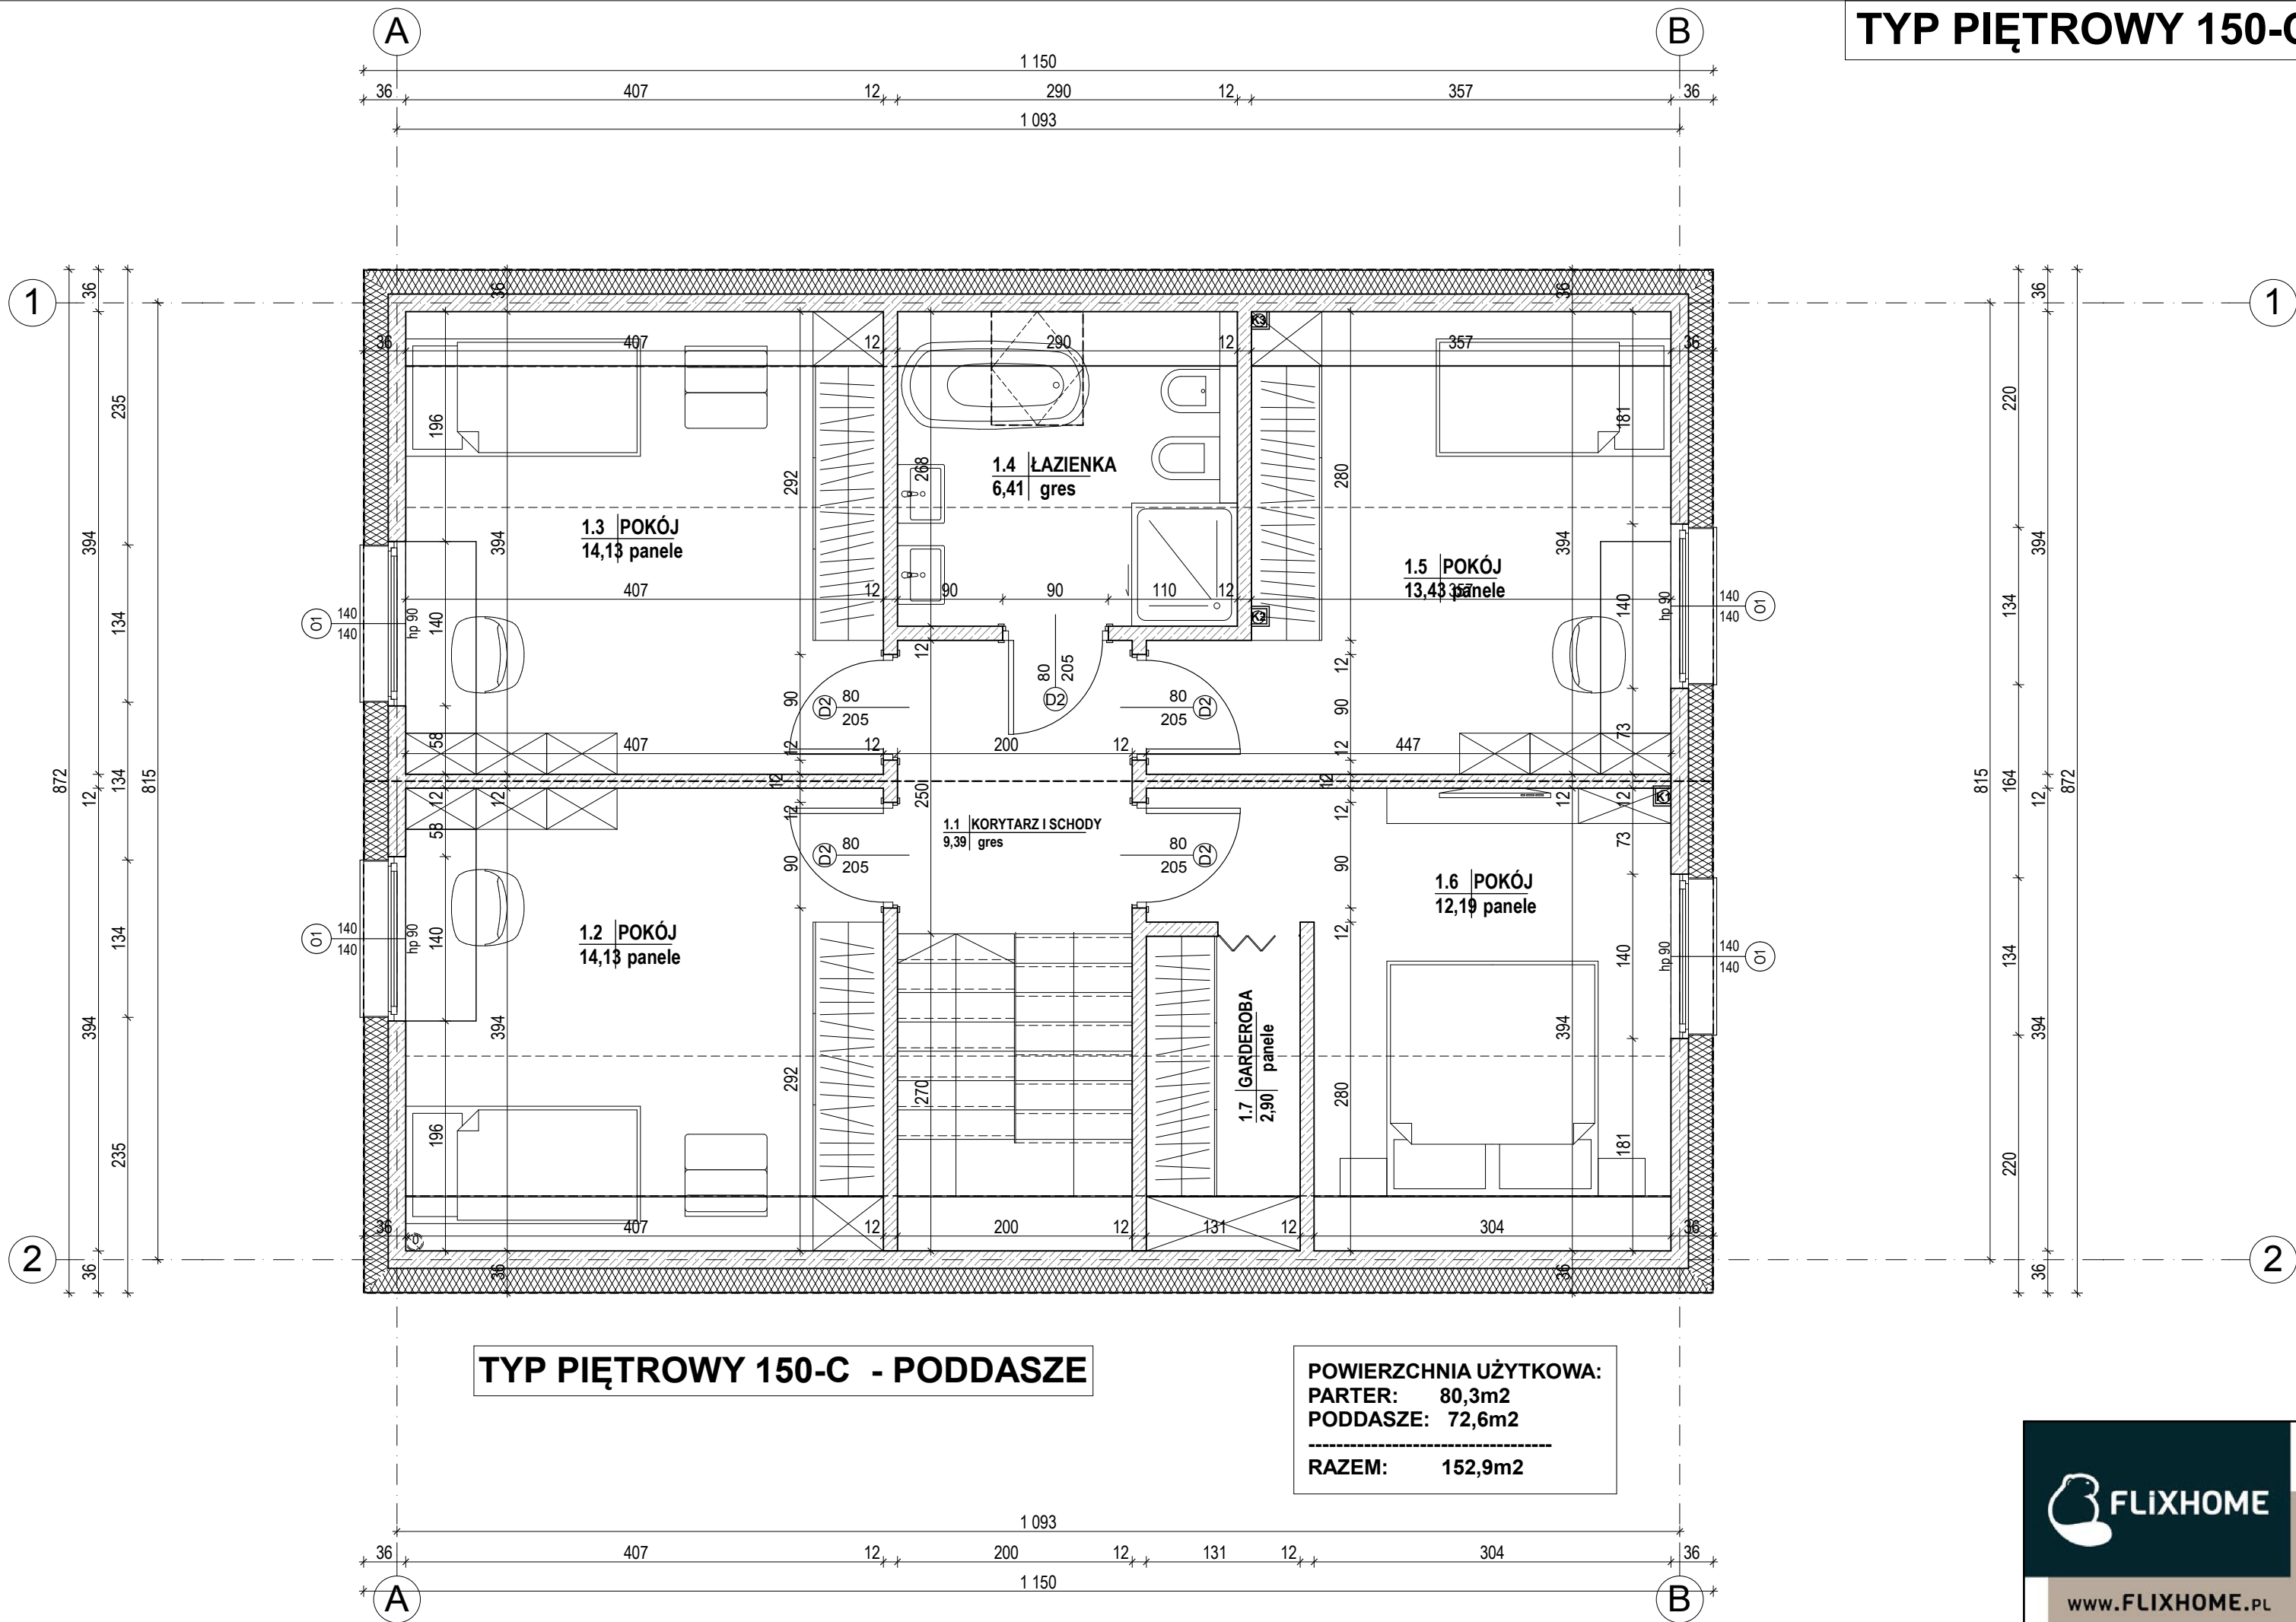

TYP PIĘTROWY 150-C - PODDASZE