


# TYP PIĘTROWY 180-C

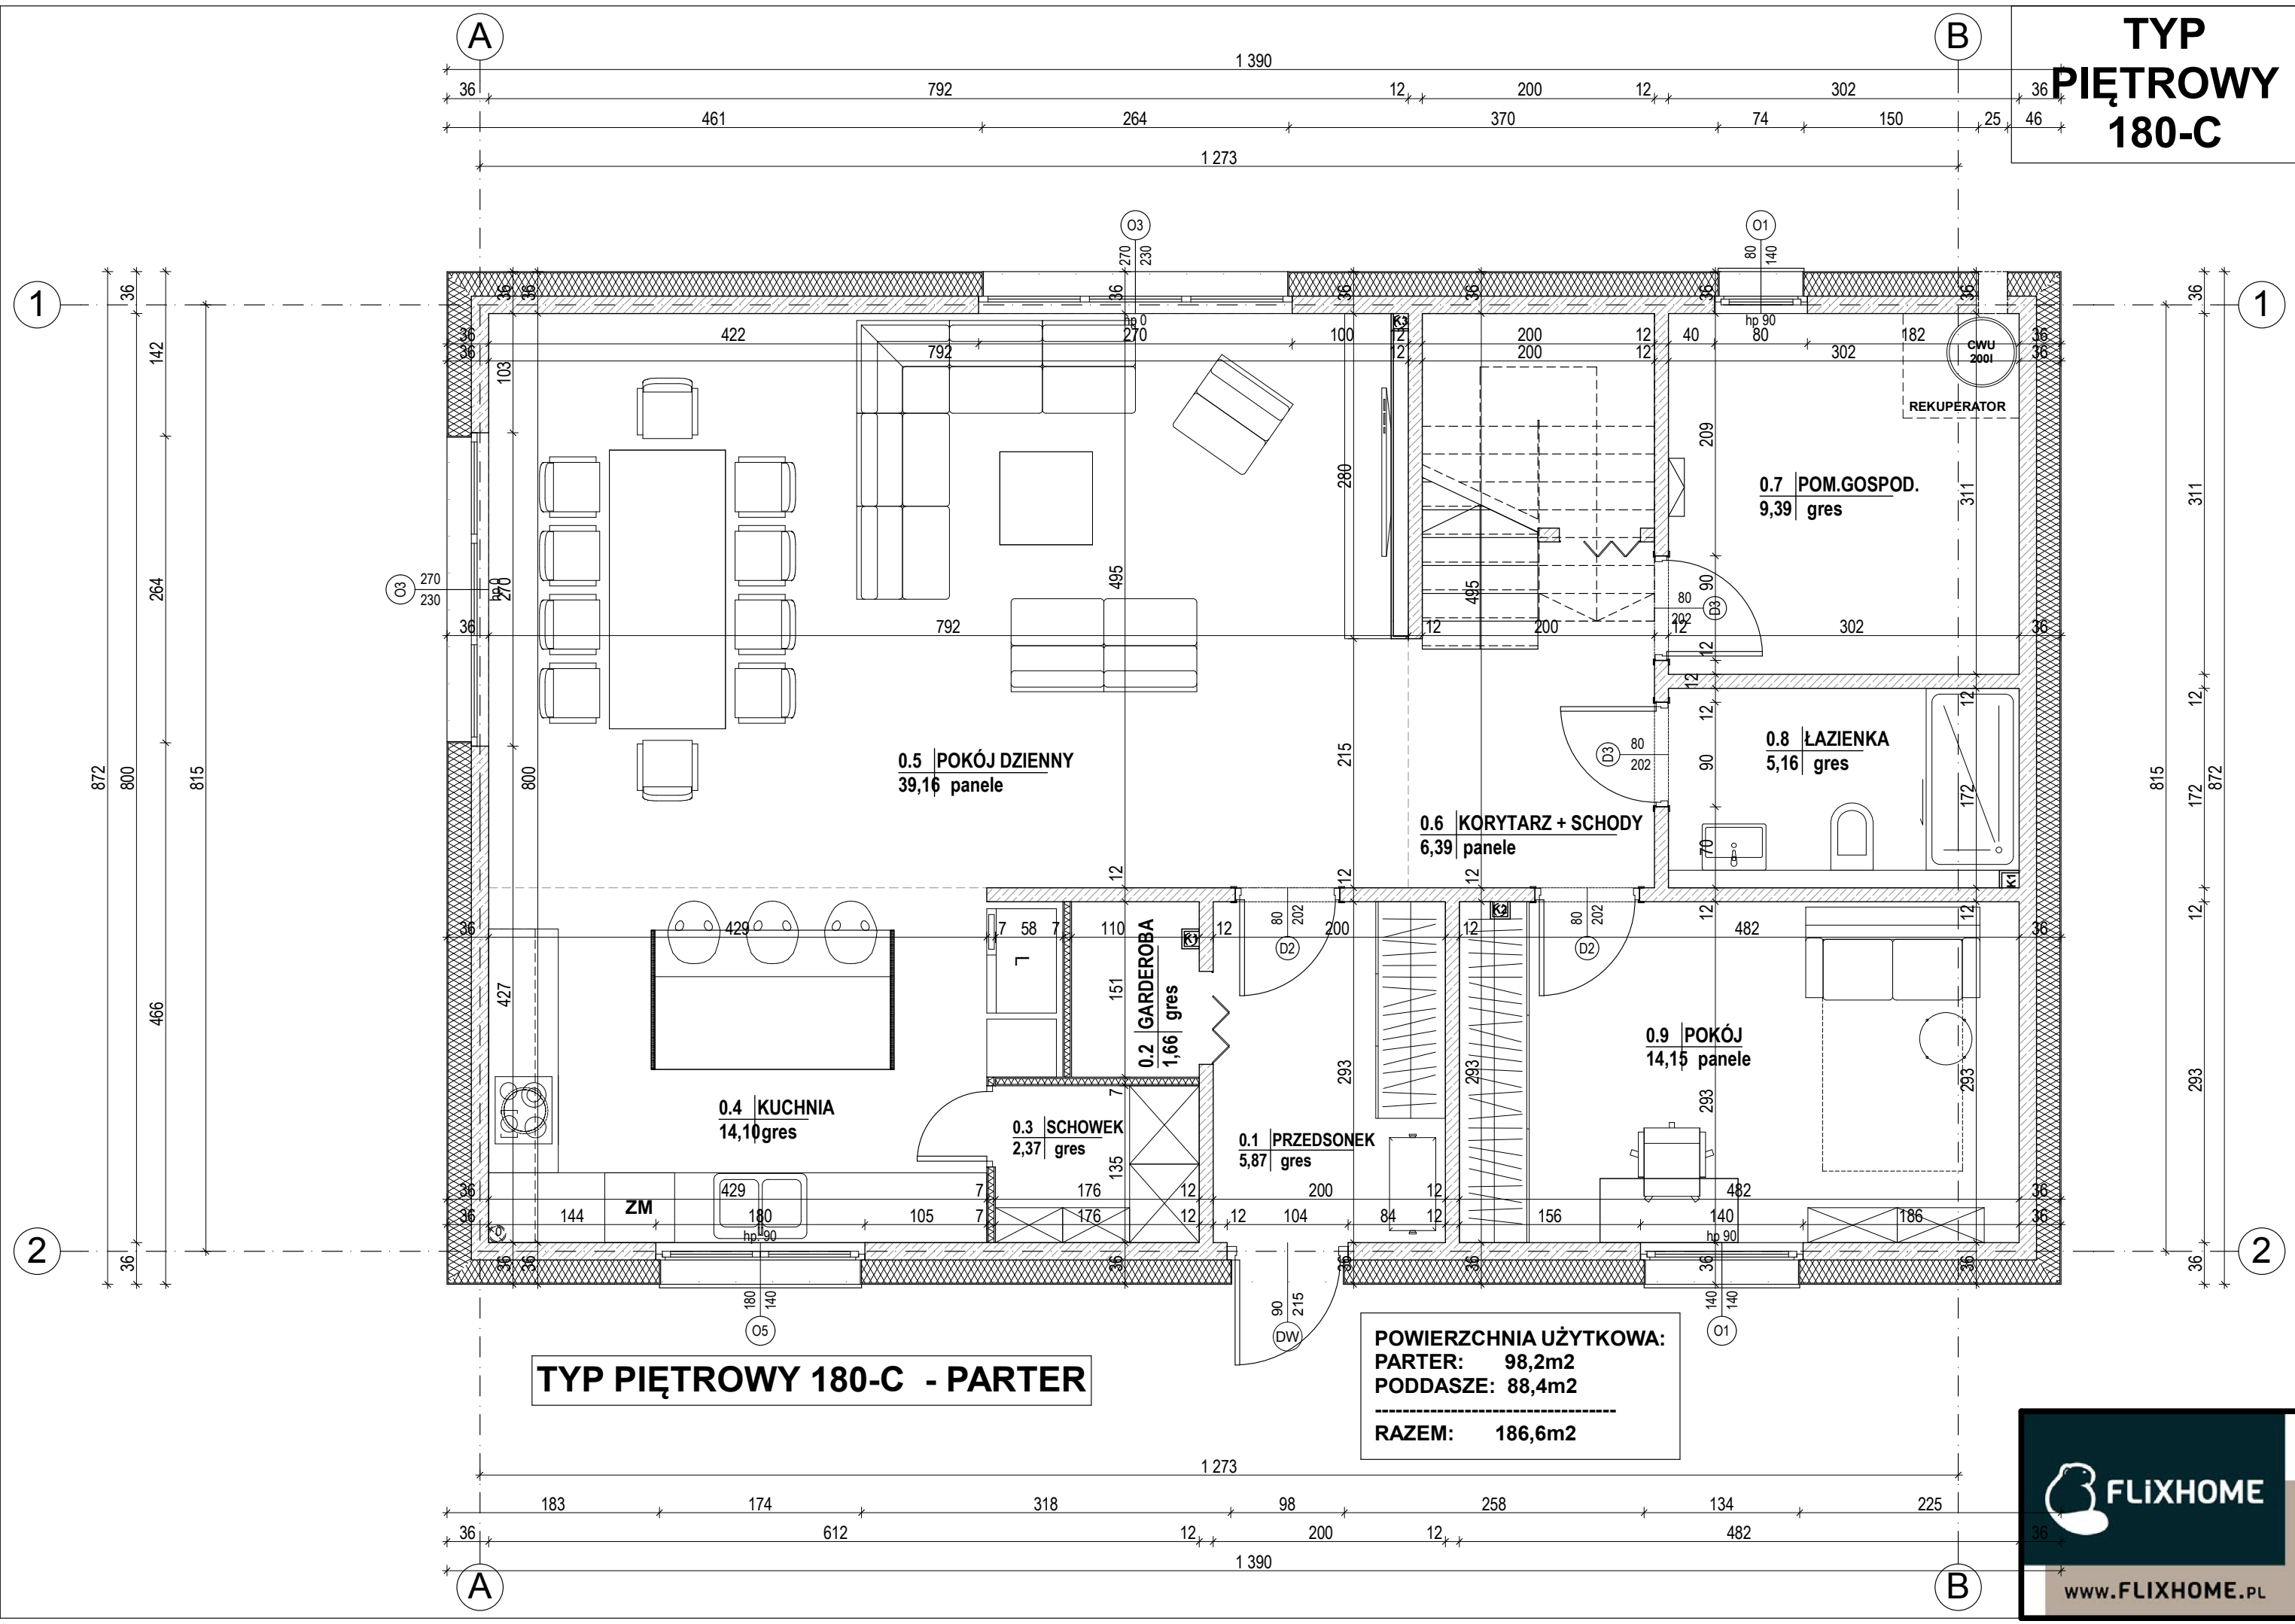


**TYP PIĘTROWY 180-C - PARTER**

**POWIERZCHNIA UŻYTKOWA:**  
**PARTER: 98,2m<sup>2</sup>**  
**PODDASZE: 88,4m<sup>2</sup>**  
**RAZEM: 186,6m<sup>2</sup>**



# TYP PIĘTROWY 180-C

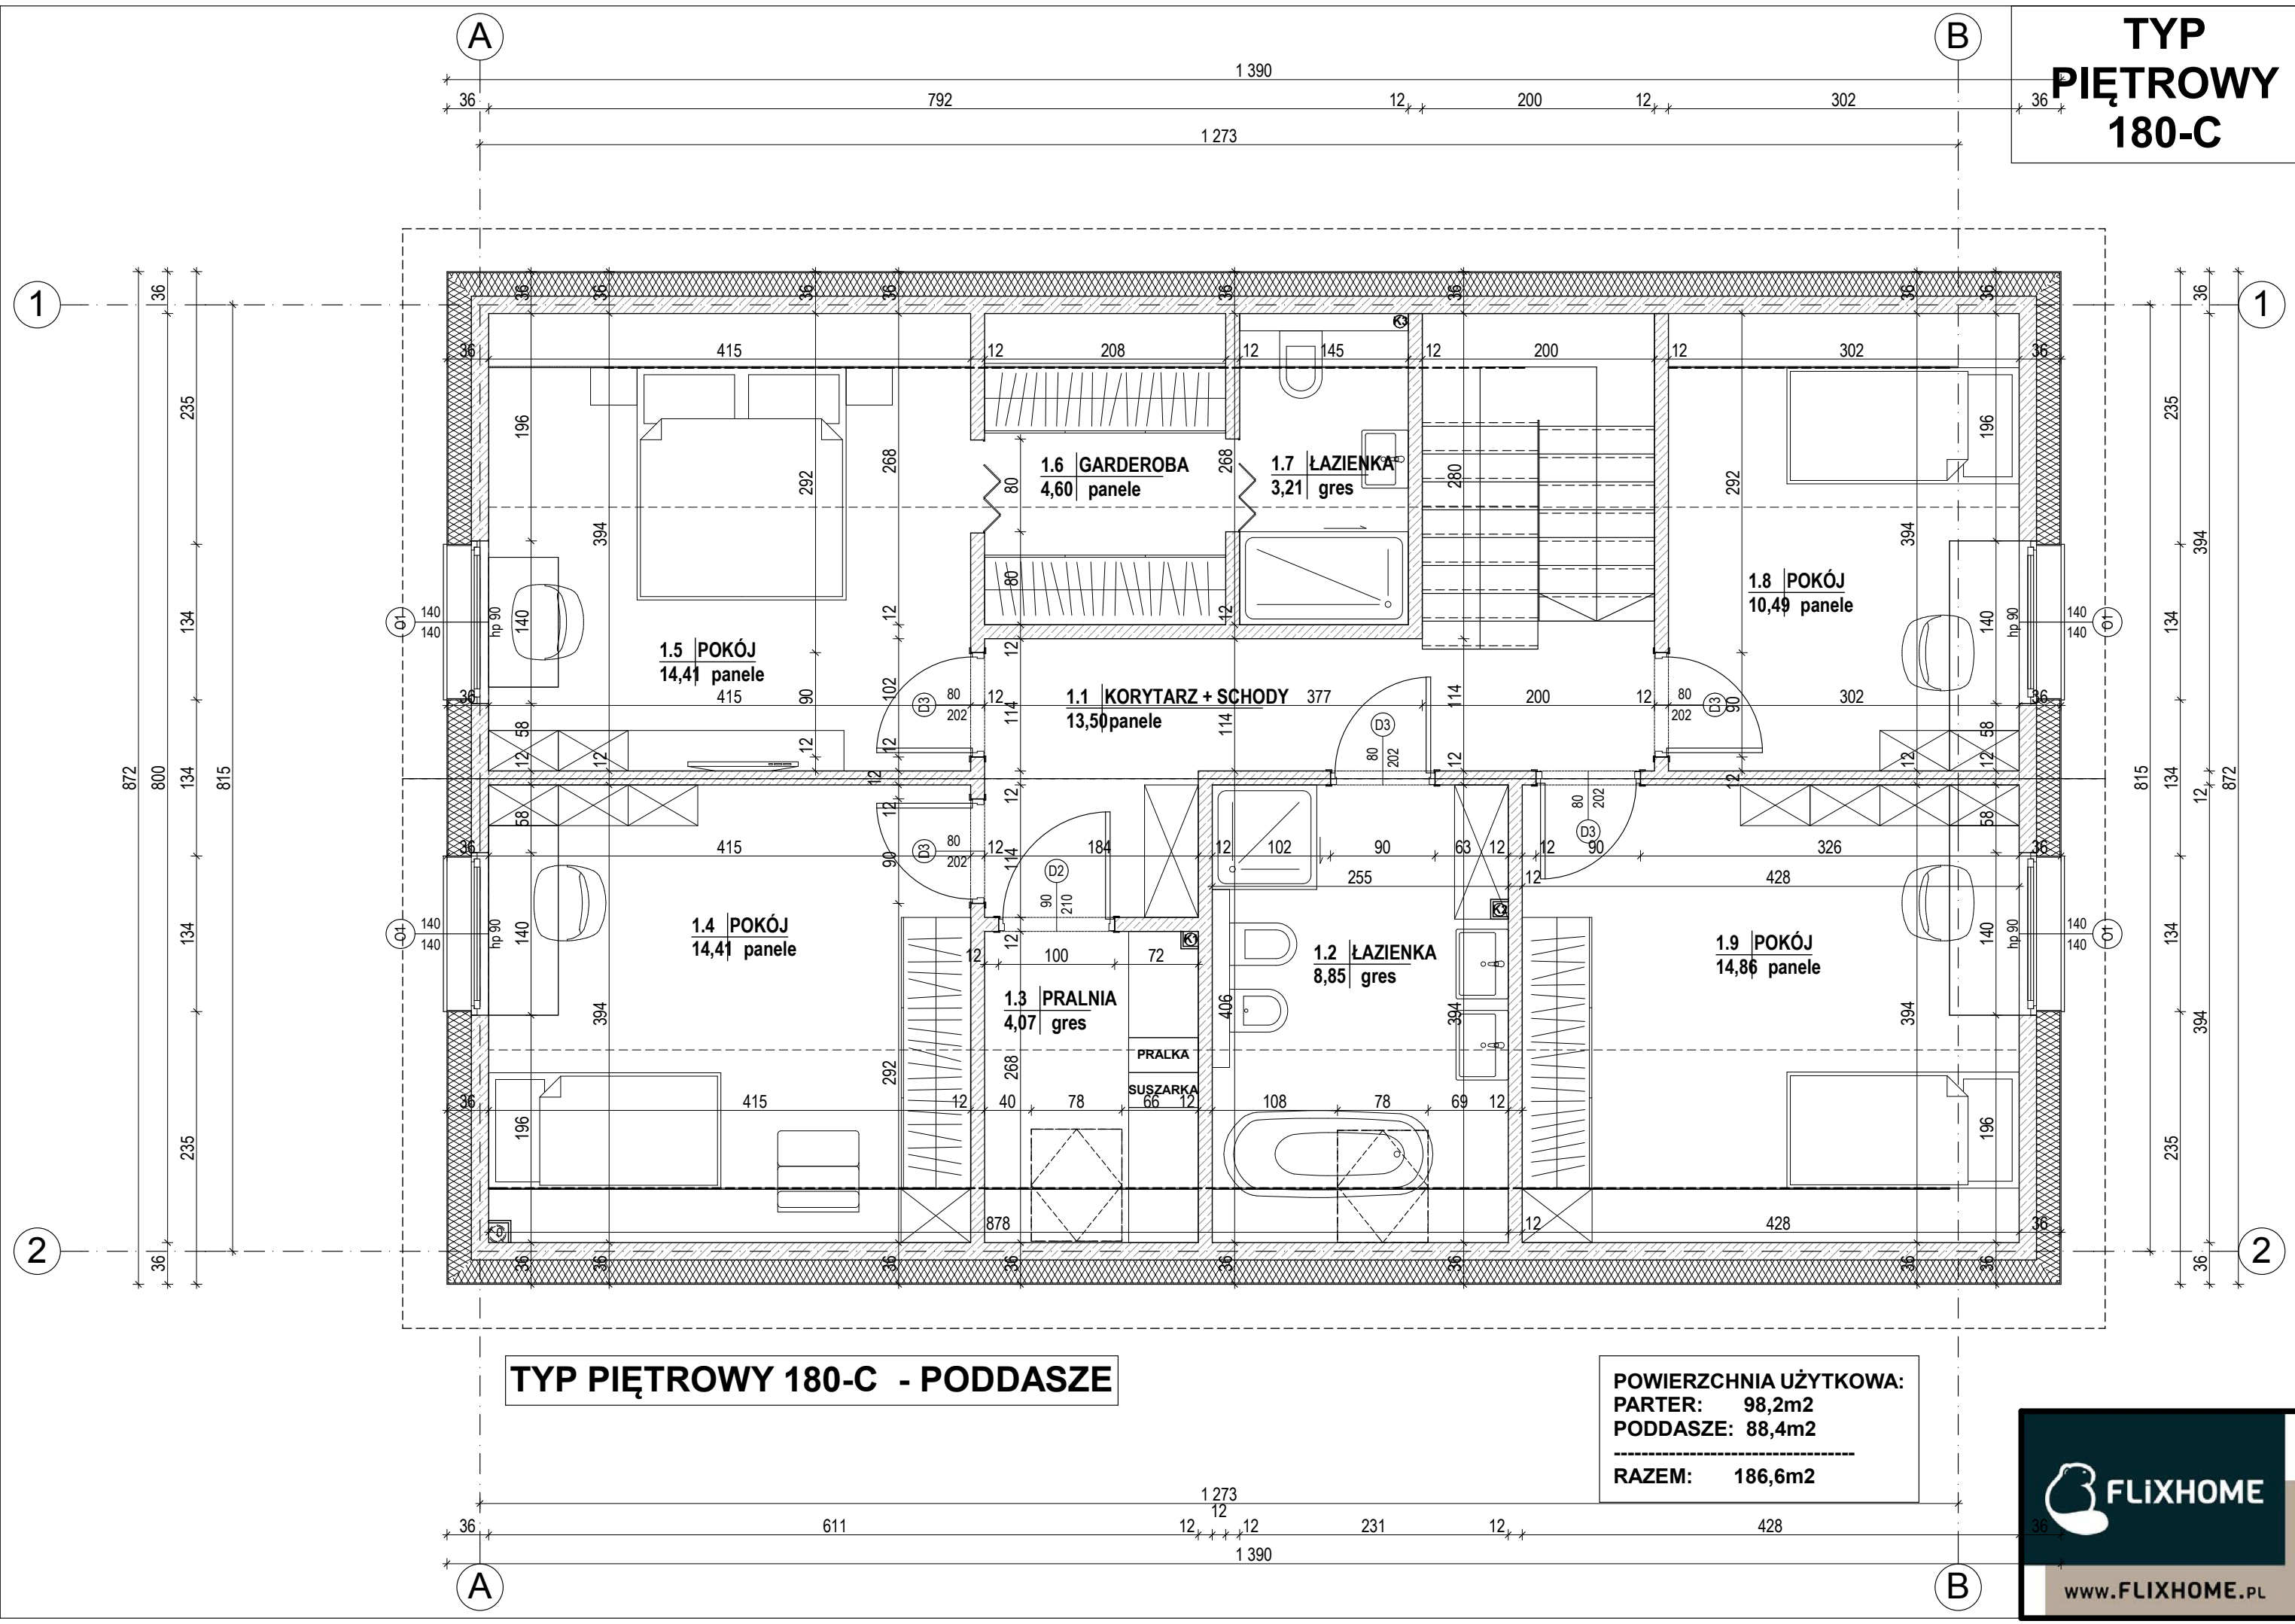

**TYP PIĘTROWY 180-C - PODDASZE**

**POWIERZCHNIA UŻYTKOWA:**  
**PARTER: 98,2m<sup>2</sup>**  
**PODDASZE: 88,4m<sup>2</sup>**  
**RAZEM: 186,6m<sup>2</sup>**

